
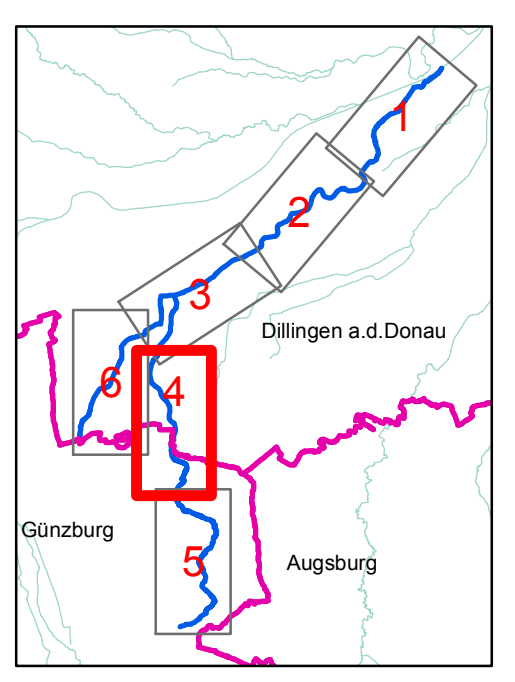


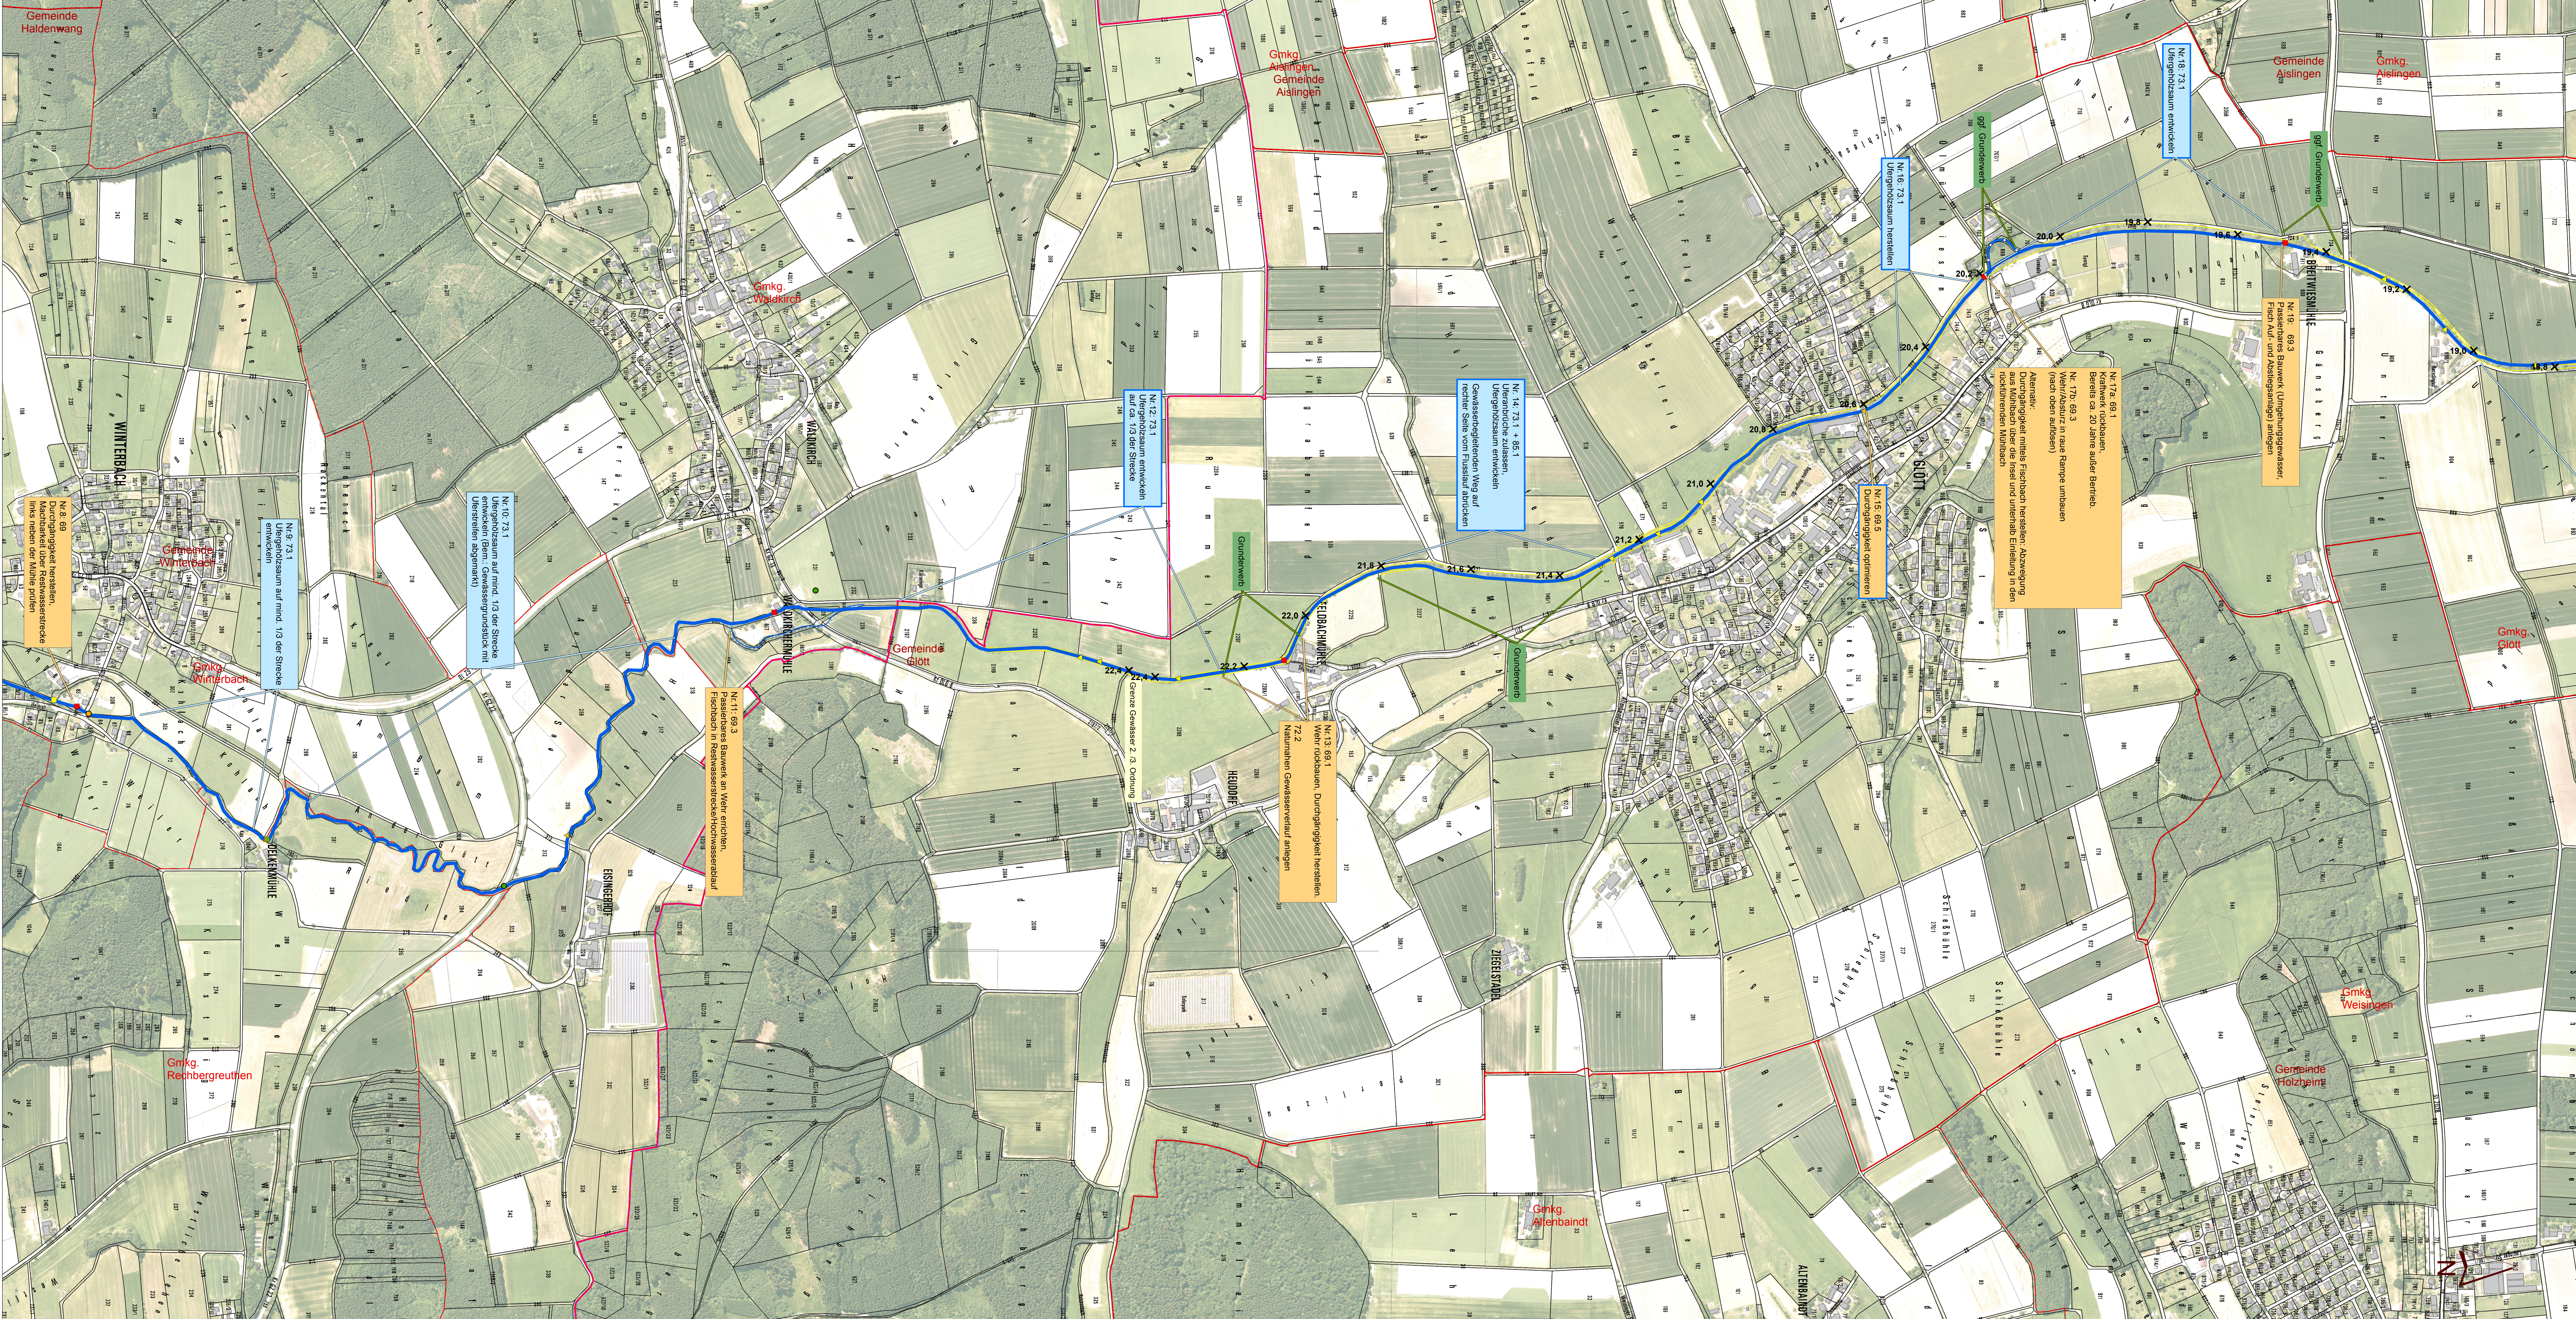

Wasserwirtschaftsamt
Donauwörth

Gew II und III

Umsetzungskonzept FWK 1_F066

Glött mit Aislinger Bach



Nachdruck oder Vervielfältigung, auch auszugsweise,
nur mit Genehmigung des Herausgebers.
Geobasisdaten © Bayerische Vermessungsverwaltung 2010

Vorhaben: Umsetzungskonzept FWK 1_F066		Anlage:	4
Vorhabensträger: Freistaat Bayern, vertreten durch das Wasserwirtschaftsamt Donauwörth Förgestraße 23, 86609 Donauwörth, Tel. 0936/7009-0, Fax 0936/7009-136		Plan-Nr.:	4
Landkreis: Dillingen a.d. Donau, Günzburg			
Gemeinden: Aislingen, Blindheim, Dillingen a.d. Donau, Dürfläuten, Glött, Haldenwang, Höchstädt a.d. Donau, Holzheim, Jettingen-Scheppach, Landensberg, Winterbach			
Kennschicht:		Datum, Name:	
Maßstab: 1: 5000 Maßnahmenplan		entw.	Okt 2018 Maximilian Wolf
Wasserwirtschaftsamt Donauwörth Erneuerungsverfasser:		gez.	Okt 2018 Maximilian Wolf
15.11.2018 Datum		gez.	15.11.2018 Fabian Tschauer
		[Ralph Neumeier, Lfd. Baudirektor]	