
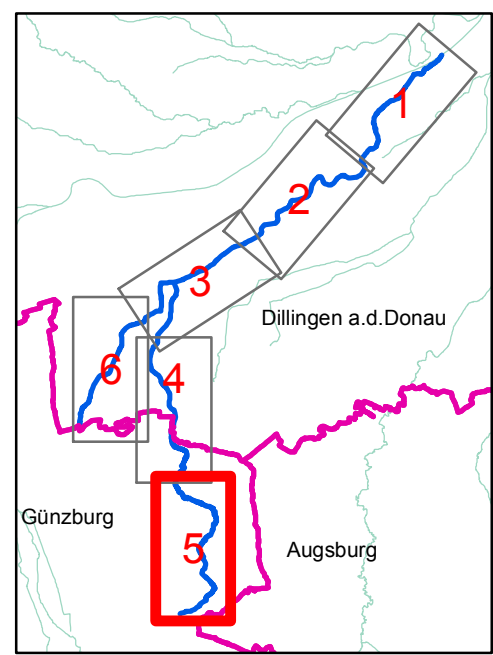


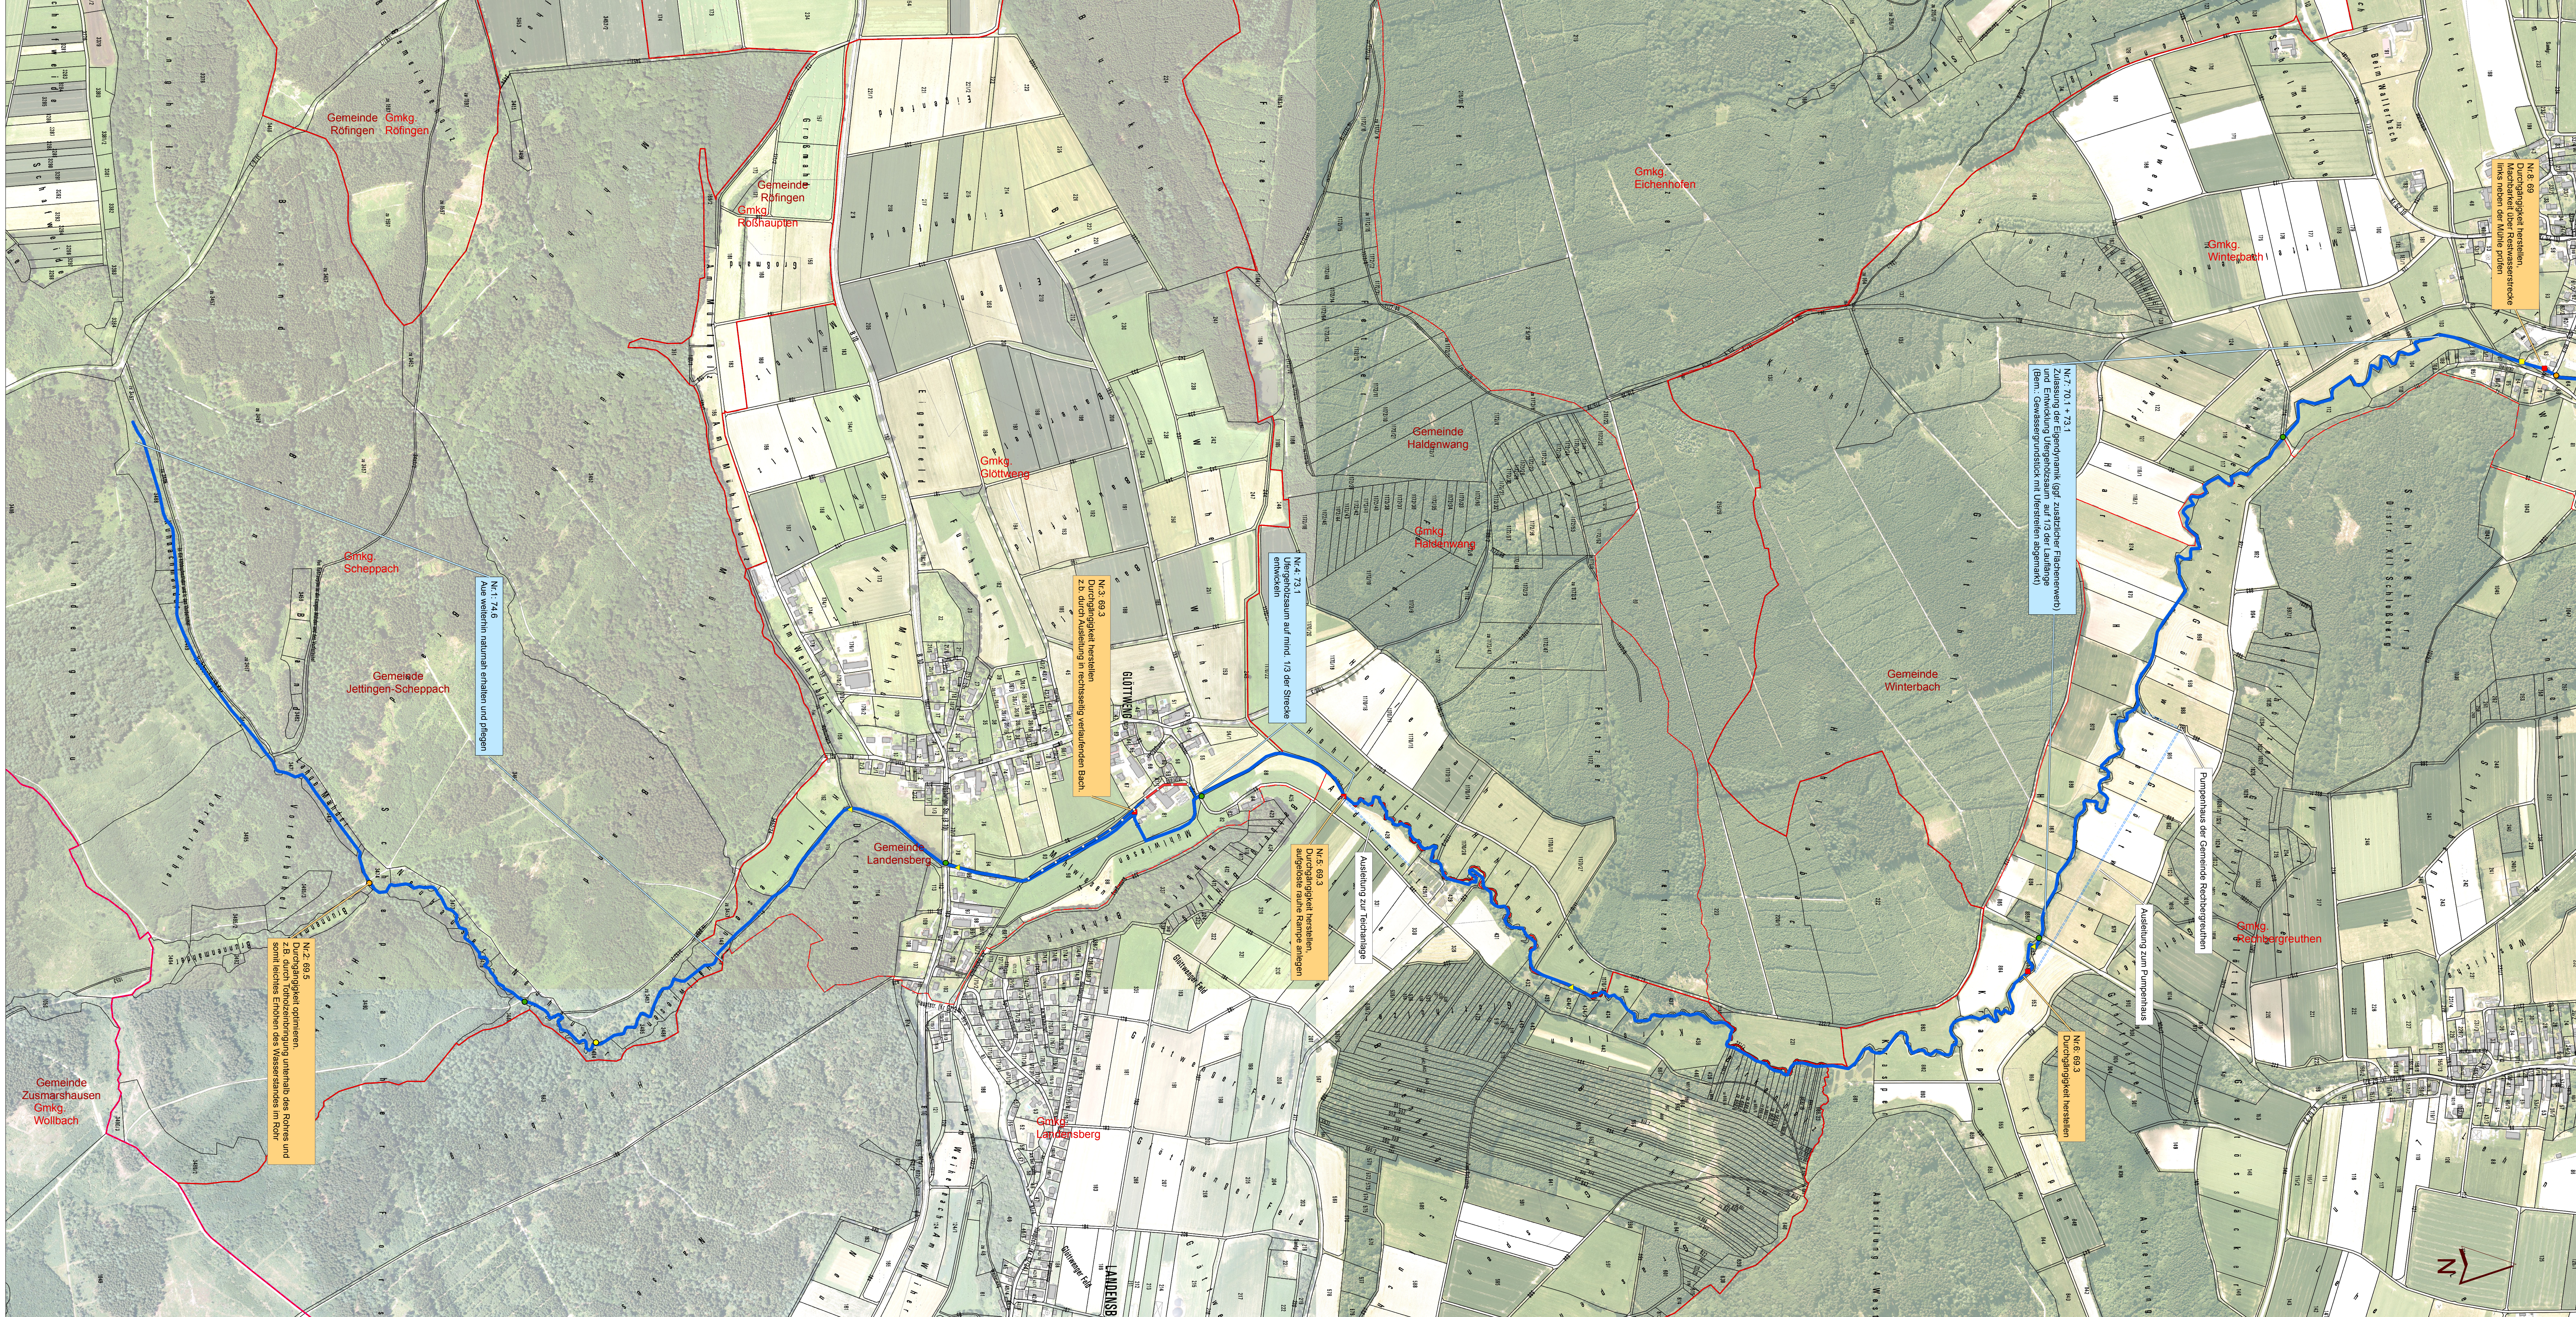

Wasserwirtschaftsamt
Donauwörth

Gew II und III

Umsetzungskonzept FWK 1_F066

Glött mit Aislinger Bach



Nachdruck oder Vervielfältigung, auch auszugsweise,
nur mit Genehmigung des Herausgebers.
Geobasisdaten © Bayerische Vermessungsverwaltung 2010

Vorhaben: Umsetzungskonzept FWK 1_F066		Anlage:
Vorhabensträger: Freistaat Bayern, vertreten durch das Wasserwirtschaftsamt Donauwörth Försterstraße 23, 86609 Donauwörth, Tel. 0936/7009-0, Fax 0936/7009-136		4
Landkreis: Dillingen a.d. Donau, Günzburg		Plan-Nr.:
Gemeinden: Aislingen, Blindheim, Dillingen a.d. Donau, Dürfläuten, Glött, Haldenwang, Höchststadt a.d. Donau, Holzheim, Jettingen-Scheppach, Landensberg, Winterbach		5
Kartographisch: -		Datum, Name:
Maßstab: 1: 5000 Maßnahmenplan		entw. Okt. 2016 Maximilian Wolf
Wasserwirtschaftsamt Donauwörth Erneuert/verfasser: 15.11.2018		gez. Okt. 2018 Maximilian Wolf
Datum: 15.11.2018 gez. Ralph Neumeier, Lfd. Baudirektor		gepr. 15.11.2018 Fabian Tschauer