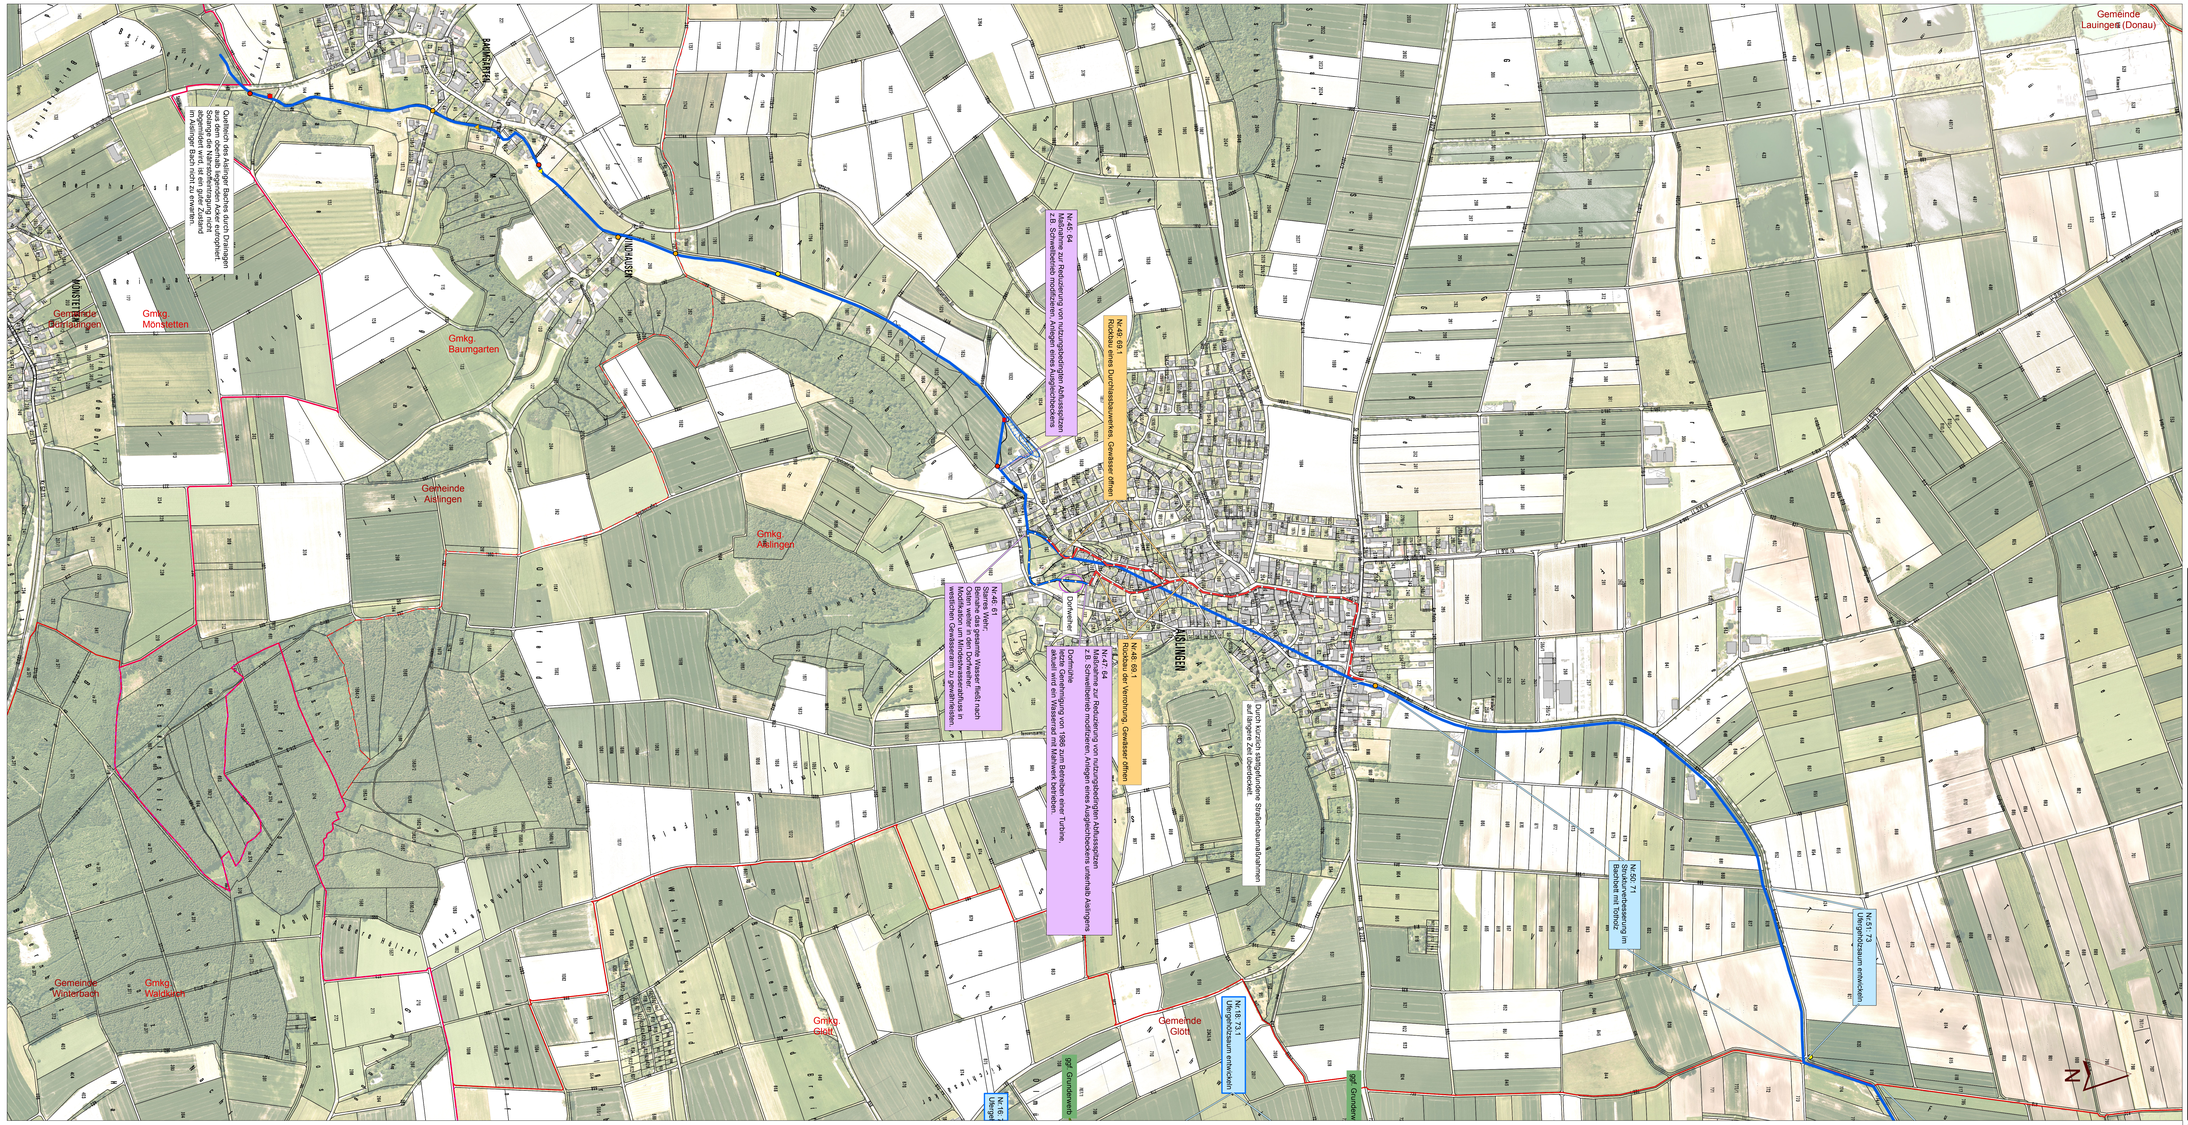

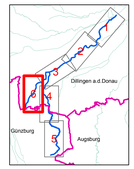

Wasserwirtschaftsamt Donauwörth

Gew II und III

Umsetzungskonzept FWK 1_F066

Glött mit Aislinger Bach

Nachdruck oder Vervielfältigung, auch auszugsweise, nur mit genehmigung des Herausgebers.
Geobasisdaten © Bayerische Vermessungsverwaltung 2010

Vorhaben:	Umsetzungskonzept FWK 1_F066	Anlage:	
Vorhabenträger:	Freistaat Bayern vertreten durch das Wasserwirtschaftsamt Donauwörth Forgstraße 23, 86609 Donauwörth, Tel. 09067/7009-0, Fax 09067/7009-136		4
Landkreis:	Dillingen a.d.Donau, Günzburg	Plan-Nr.:	
Gemeinden:	Aislingen, Blindheim, Dillingen a.d.Donau, Dürrlauingen, Glött, Haldenwang, Höchstädt a.d.Donau, Holzheim, Jettingen-Scheppach, Landensberg, Winterbach		6
Kennzeichen:	...		
Maßstab:			Datum, Name:
1: 5000	Maßnahmenplan	entw.	Okt 2018 Maximilian Wolf
		gez.	Okt 2018 Maximilian Wolf
Wasserwirtschaftsamt Donauwörth Erstellerverfasser		gepr.	15.11.2018 Fabian Tschauner
15.11.2018 Datum	gez. Ralph Neumeier, Ltd. Baudirektor		