


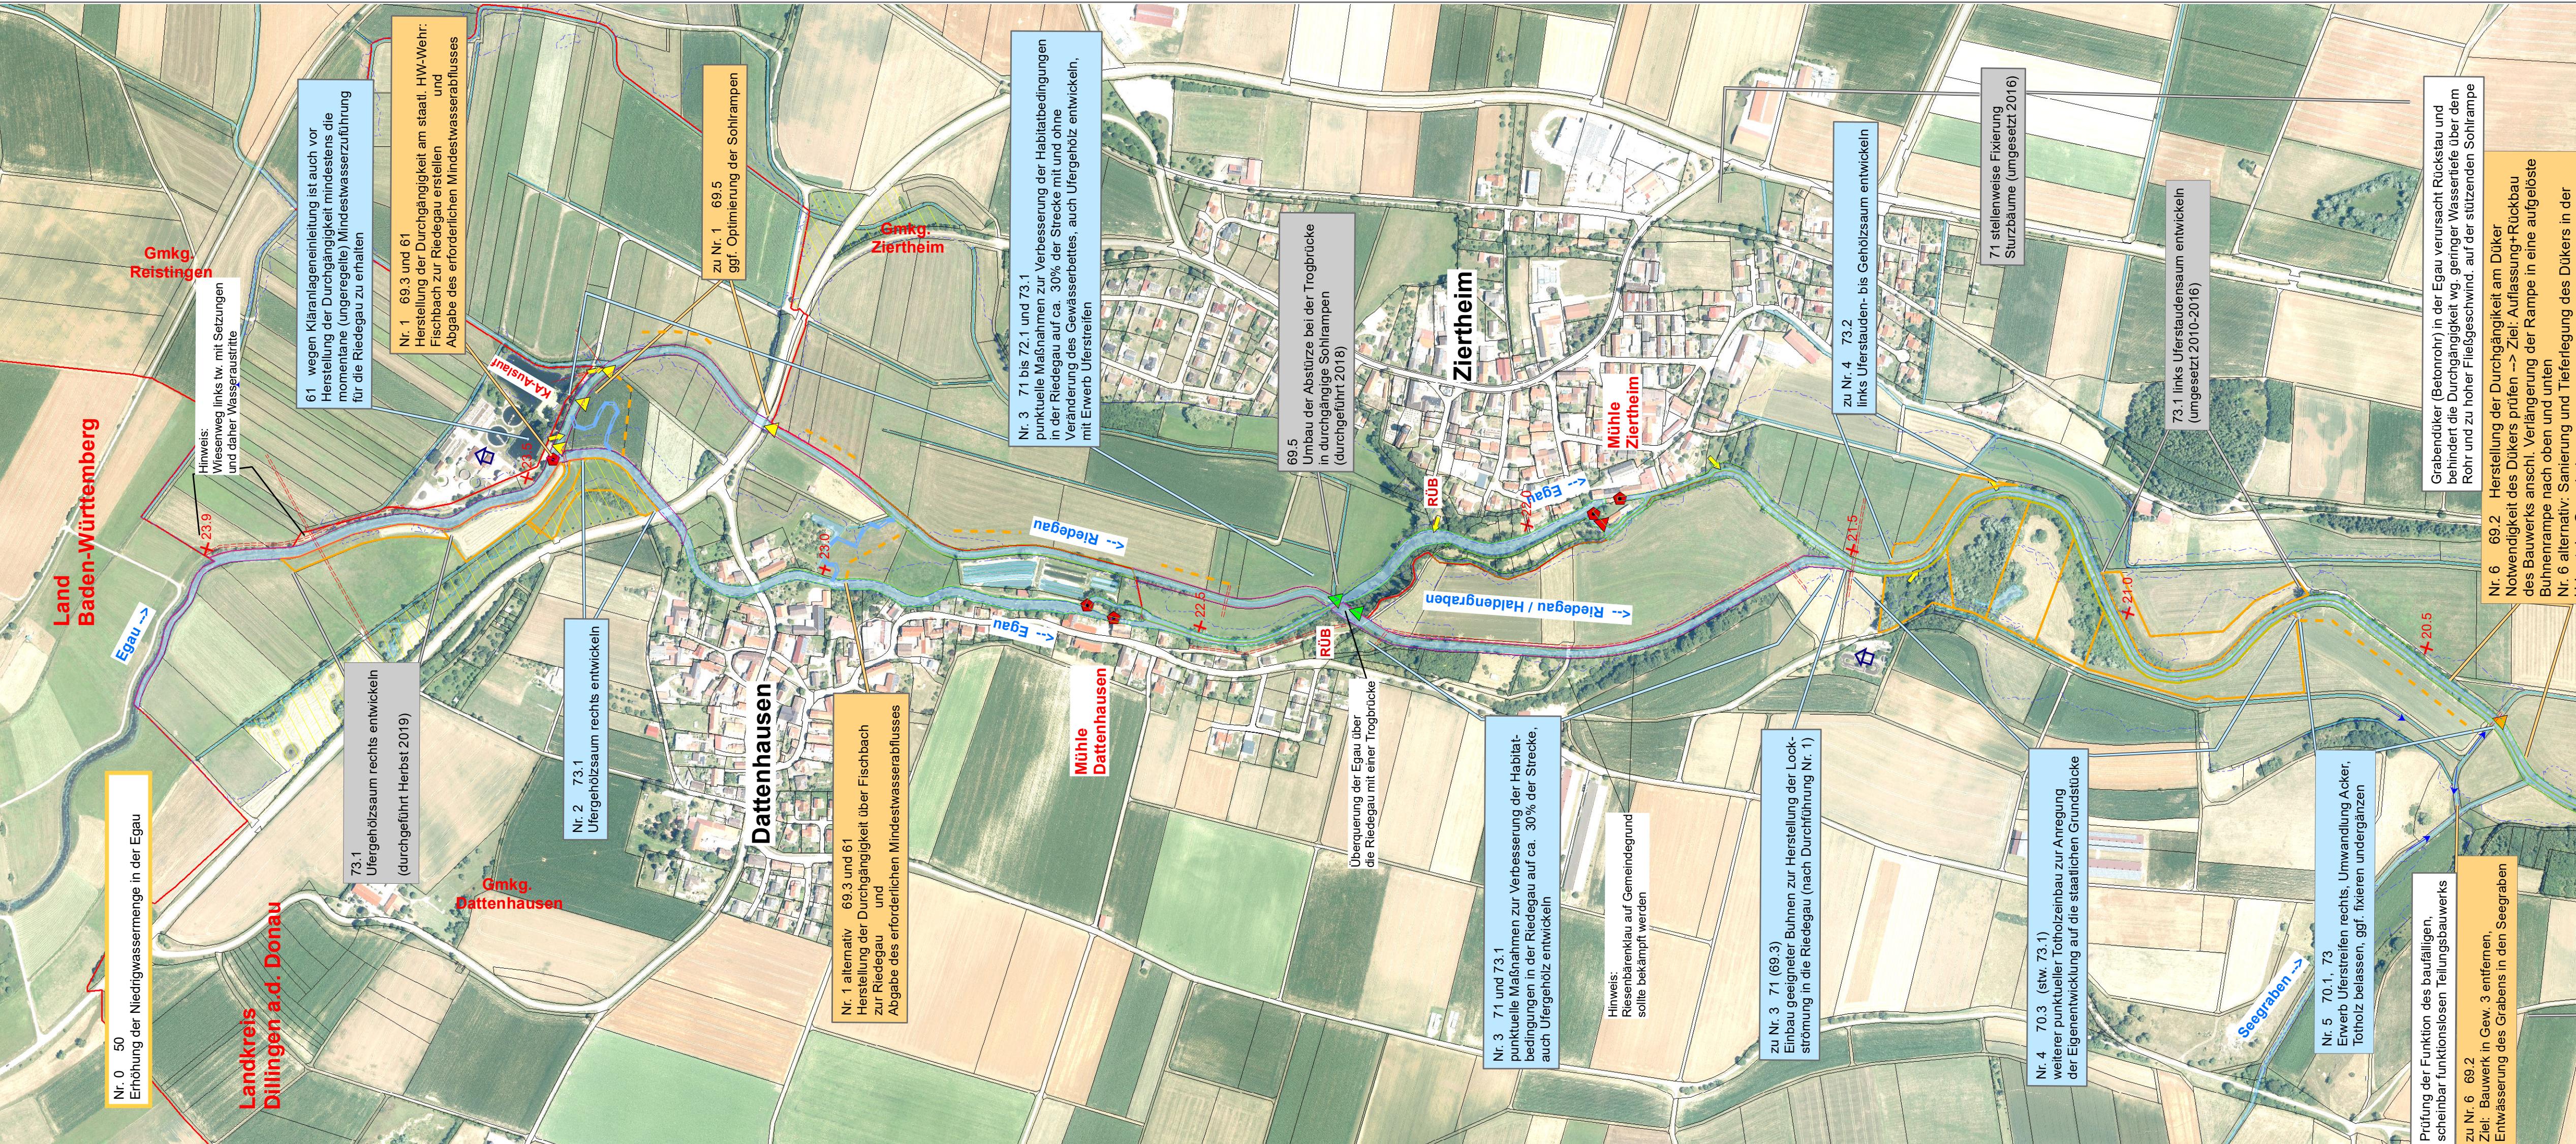

Wasserwirtschaftsam
Donauwörth

Gew I und II
etzungskonzept
FWK 1_F067

Egau von Landesgrenze BY/BW bis Mündung in die Donau; Haldengraben, Riedegau



Wasserwirtschaftsamt
Donauwörth


Gew I und II

Umsetzungskonzept FWK 1_F067

Egau von Landesgrenze BY/BW bis Mündung in die Donau; Haldengraben, Riedegau

Nachdruck oder Vervielfältigung, auch auszugsweise,
nur mit Genehmigung des Herausgebers.
Geobasisdaten © Bayerische Vermessungsverwaltung 2010

Vorhaben:	Umsetzungskonzept FWK 1_F067 Egau von Landesgrenze BY/BW bis Mündung in die Donau; Haldengraben, Riedegau	Anlage: 4
Vorhabensträger:	Freistaat Bayern vertreten durch das Wasserwirtschaftsamt Donauwörth Fürstraße 23, 86609 Donauwörth, Tel. 0906/7009-0, Fax 0906/7009-136	Plan-Nr.: 1
Landkreis:	Dillingen a.d. Donau	
Gemeinde:	Ziertheim, Wittislingen, Dillingen a.d. Donau, Höchstädt a.d. Donau	
Maßstab:	1: 5000 Maßnahmenplan	Datum, Name: entw. Feb. 2020, Widmann
Entwurfsvfasser:	Wasserwirtschaftsamt Donauwörth	gez. Feb. 2020, Widmann
Datum	09.11.2020 gez. Rimböck Dr.-Ing. Andreas Rimböck, Ltd. Baudirektor	gepr. 26.10.2020, Tschauner

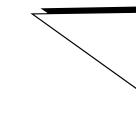


Gew I und II

Umsetzungskonzept FWK 1_F067

Egau von Landesgrenze BY/BW bis Mündung
in die Donau; Haldengraben, Riedegau

4

2

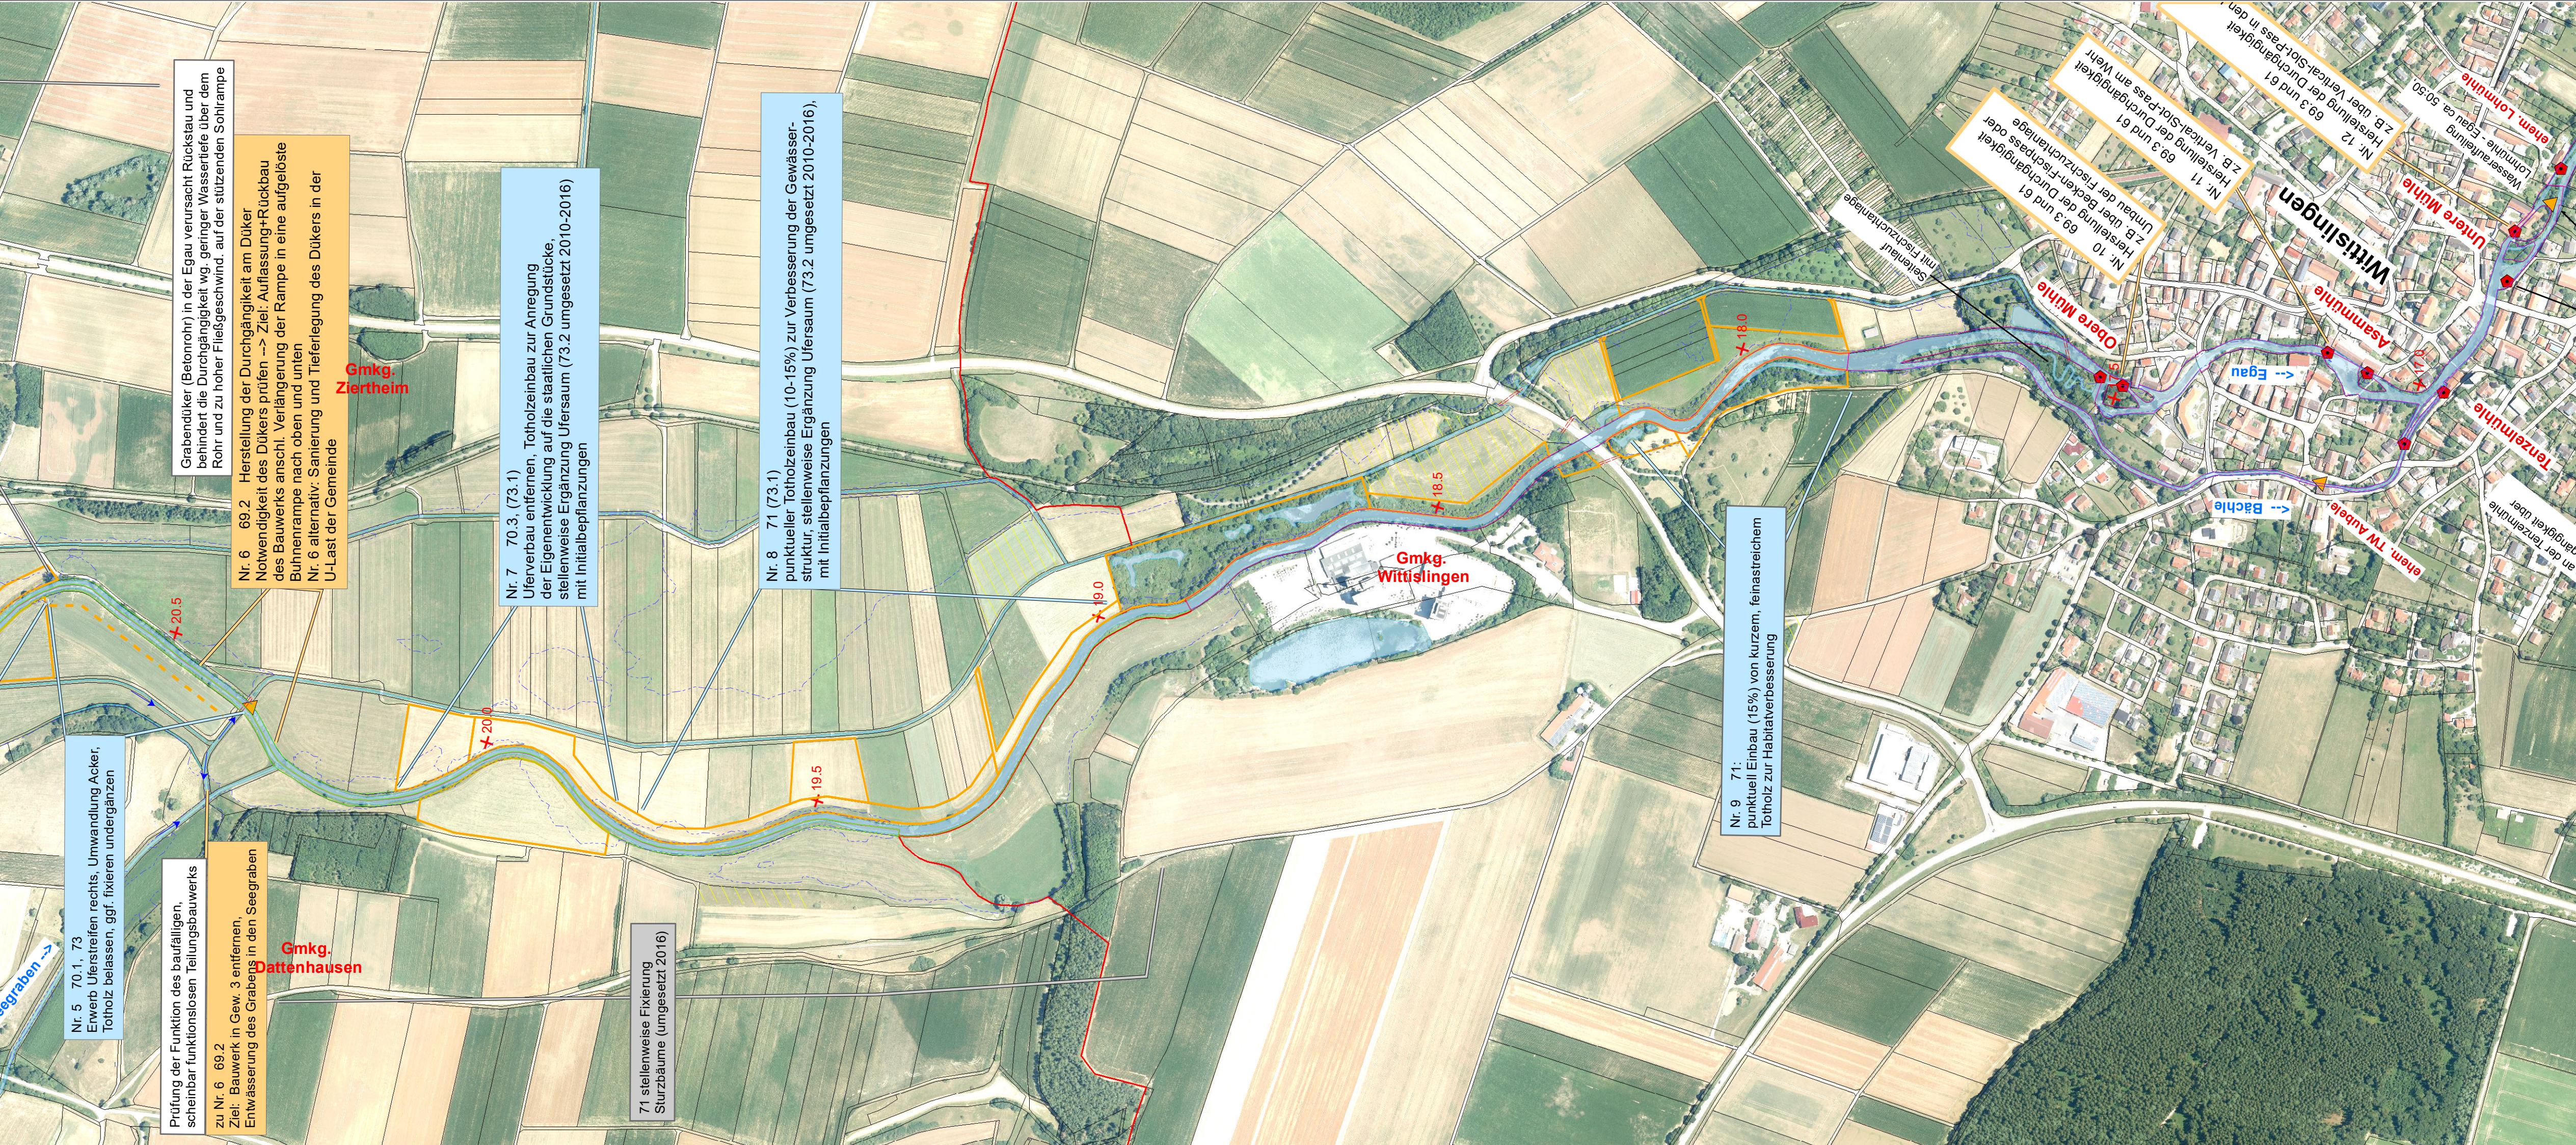

Nachdruck oder Vervielfältigung, auch auszugsweise,
nur mit Genehmigung des Herausgebers.
Geobasisdaten © Bayerische Vermessungsverwaltung 2010

Vorhaben:	Umsetzungskonzept FWK 1_F067	Anlage:
	Egau von Landesgrenze BY/BW bis Mündung in die Donau; Haldengraben, Riedegau	
Vorhabensträger:	Freistaat Bayern vertreten durch das Wasserwirtschaftsamt Donauwörth Fürstraße 23, 88609 Donauwörth, Tel. 0906/7009-0, Fax 0906/7009-136	Plan-Nr.:
Landkreis:	Dillingen a.d. Donau	
Gemeinde:	Ziertheim, Wittislingen, Dillingen a.d. Donau, Höchstädt a.d. Donau	
Maßstab:	1: 5000 Maßnahmenplan	Datum, Name:
entw.	Feb. 2020, Widmann	entw.
gez.	Feb. 2020, Widmann	gez.
gepr.	04.06.2020 Dr.-Ing. Andreas Rimböck, Ltd. Baudirektor	gepr.


Gew I und II

Umsetzungskonzept FWK 1_F067

Egau von Landesgrenze BY/BW bis Mündung
in die Donau; Haldengraben, Riedegau



Nachdruck oder Vervielfältigung, auch auszugsweise,
nur mit Genehmigung des Herausgebers.
Geobasisdaten © Bayerische Vermessungsverwaltung 2010

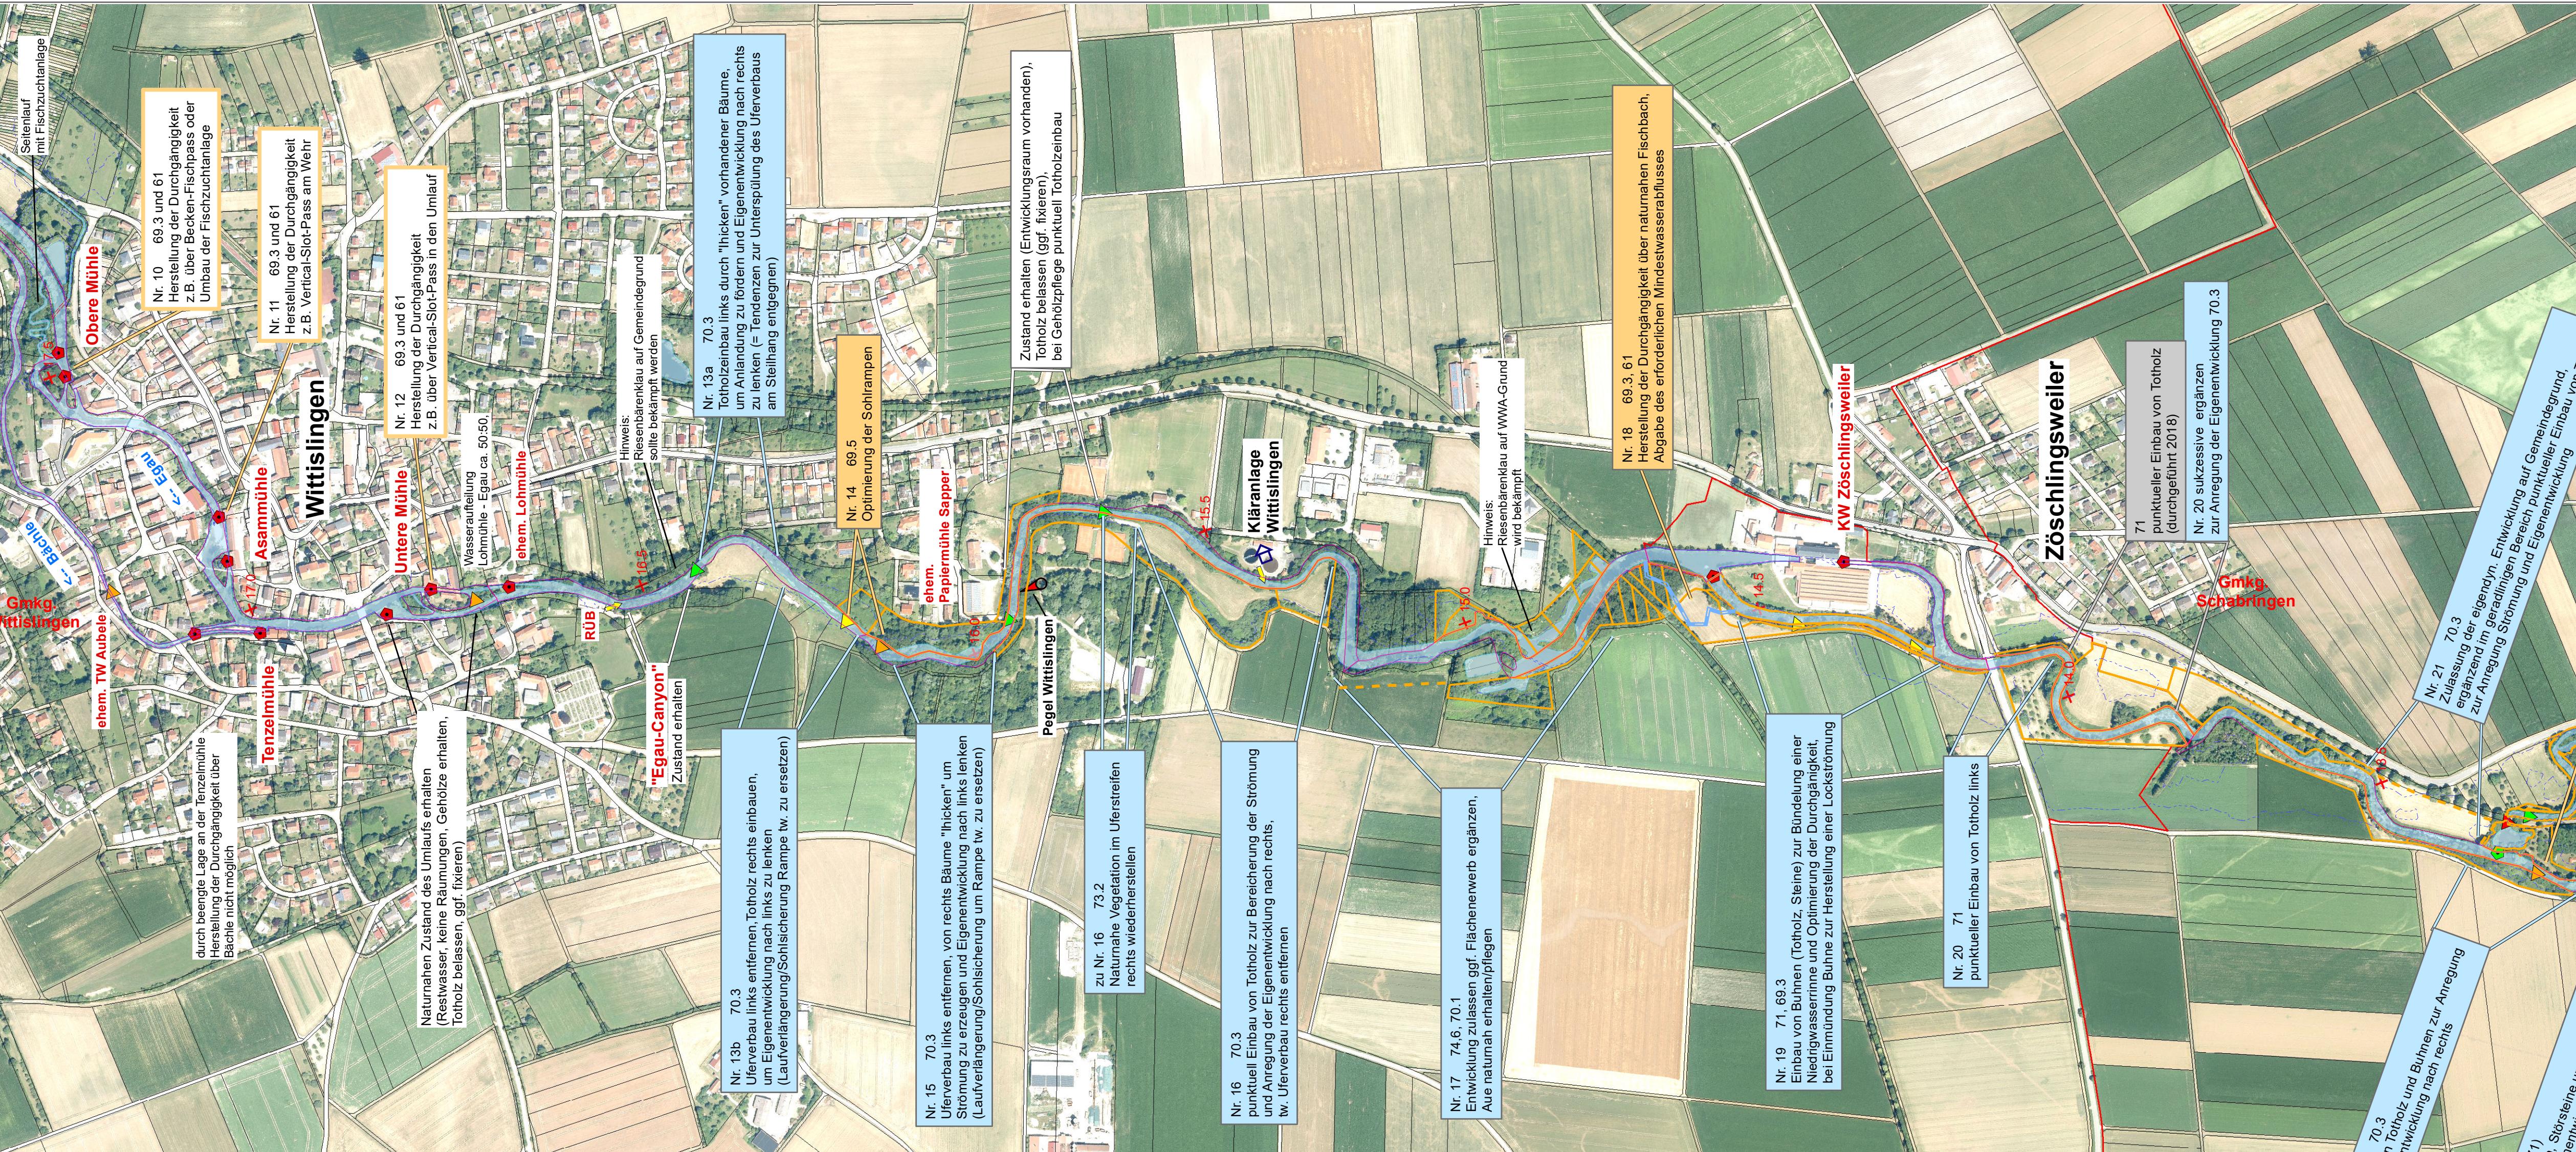

Vorhaben:	Umsetzungskonzept FWK 1_F067 Egau von Landesgrenze BY/BW bis Mündung in die Donau; Haldengraben, Riedegau		
Vorhabensträger:	Freistaat Bayern vertreten durch das Wasserwirtschaftsamt Donauwörth Förstraße 23, 86609 Donauwörth, Tel. 0906/7009-0, Fax 0906/7009-136		
Landkreis:	Dillingen a.d. Donau		
Gemeinde:	Ziertheim, Wittislingen, Dillingen a.d. Donau, Höchstädt a.d. Donau		
Maßstab:	1: 5000	Maßnahmenplan	Anlage:
entw.	Feb. 2020, Widmann	Plan-Nr.:	4
gez.	Feb. 2020, Widmann	Datum:	3
gepr.	04.06.2020 Dr.-Ing. Andreas Rimböck, Ltd. Baudirektor	Datum:	4



Wasserwirtschaftsamt
Donauwörth

Gew I und II


Umsetzungskonzept FWK 1_F067

Egau von Landesgrenze BY/BW bis Mündung
in die Donau; Haldengraben, Riedegau



Nachdruck oder Vervielfältigung, auch auszugsweise,
nur mit Genehmigung des Herausgebers.
Geobasisdaten © Bayerische Vermessungsverwaltung 2010

Vorhaben:	Umsetzungskonzept FWK 1_F067 Egau von Landesgrenze BY/BW bis Mündung in die Donau; Haldengraben, Riedegau	Anlage:	4
Vorhabensträger:	Freistaat Bayern vertreten durch das Wasserwirtschaftsamt Donauwörth Förgstraße 23, 88609 Donauwörth, Tel. 0906/7009-0, Fax 0906/7009-136	Plan-Nr.:	4
Landkreis:	Dillingen a.d. Donau		
Gemeinde:	Ziertheim, Wittislingen, Dillingen a.d. Donau, Höchstädt a.d. Donau		
Maßstab:	1: 5000 Maßnahmenplan	Datum, Name:	
entw.	Feb. 2020, Widmann	gez.	Feb. 2020, Widmann
		gepr.	04.06.2020 Dr.-Ing. Andreas Rimböck, Ltd. Baudirektor
		Datum	Tschauner

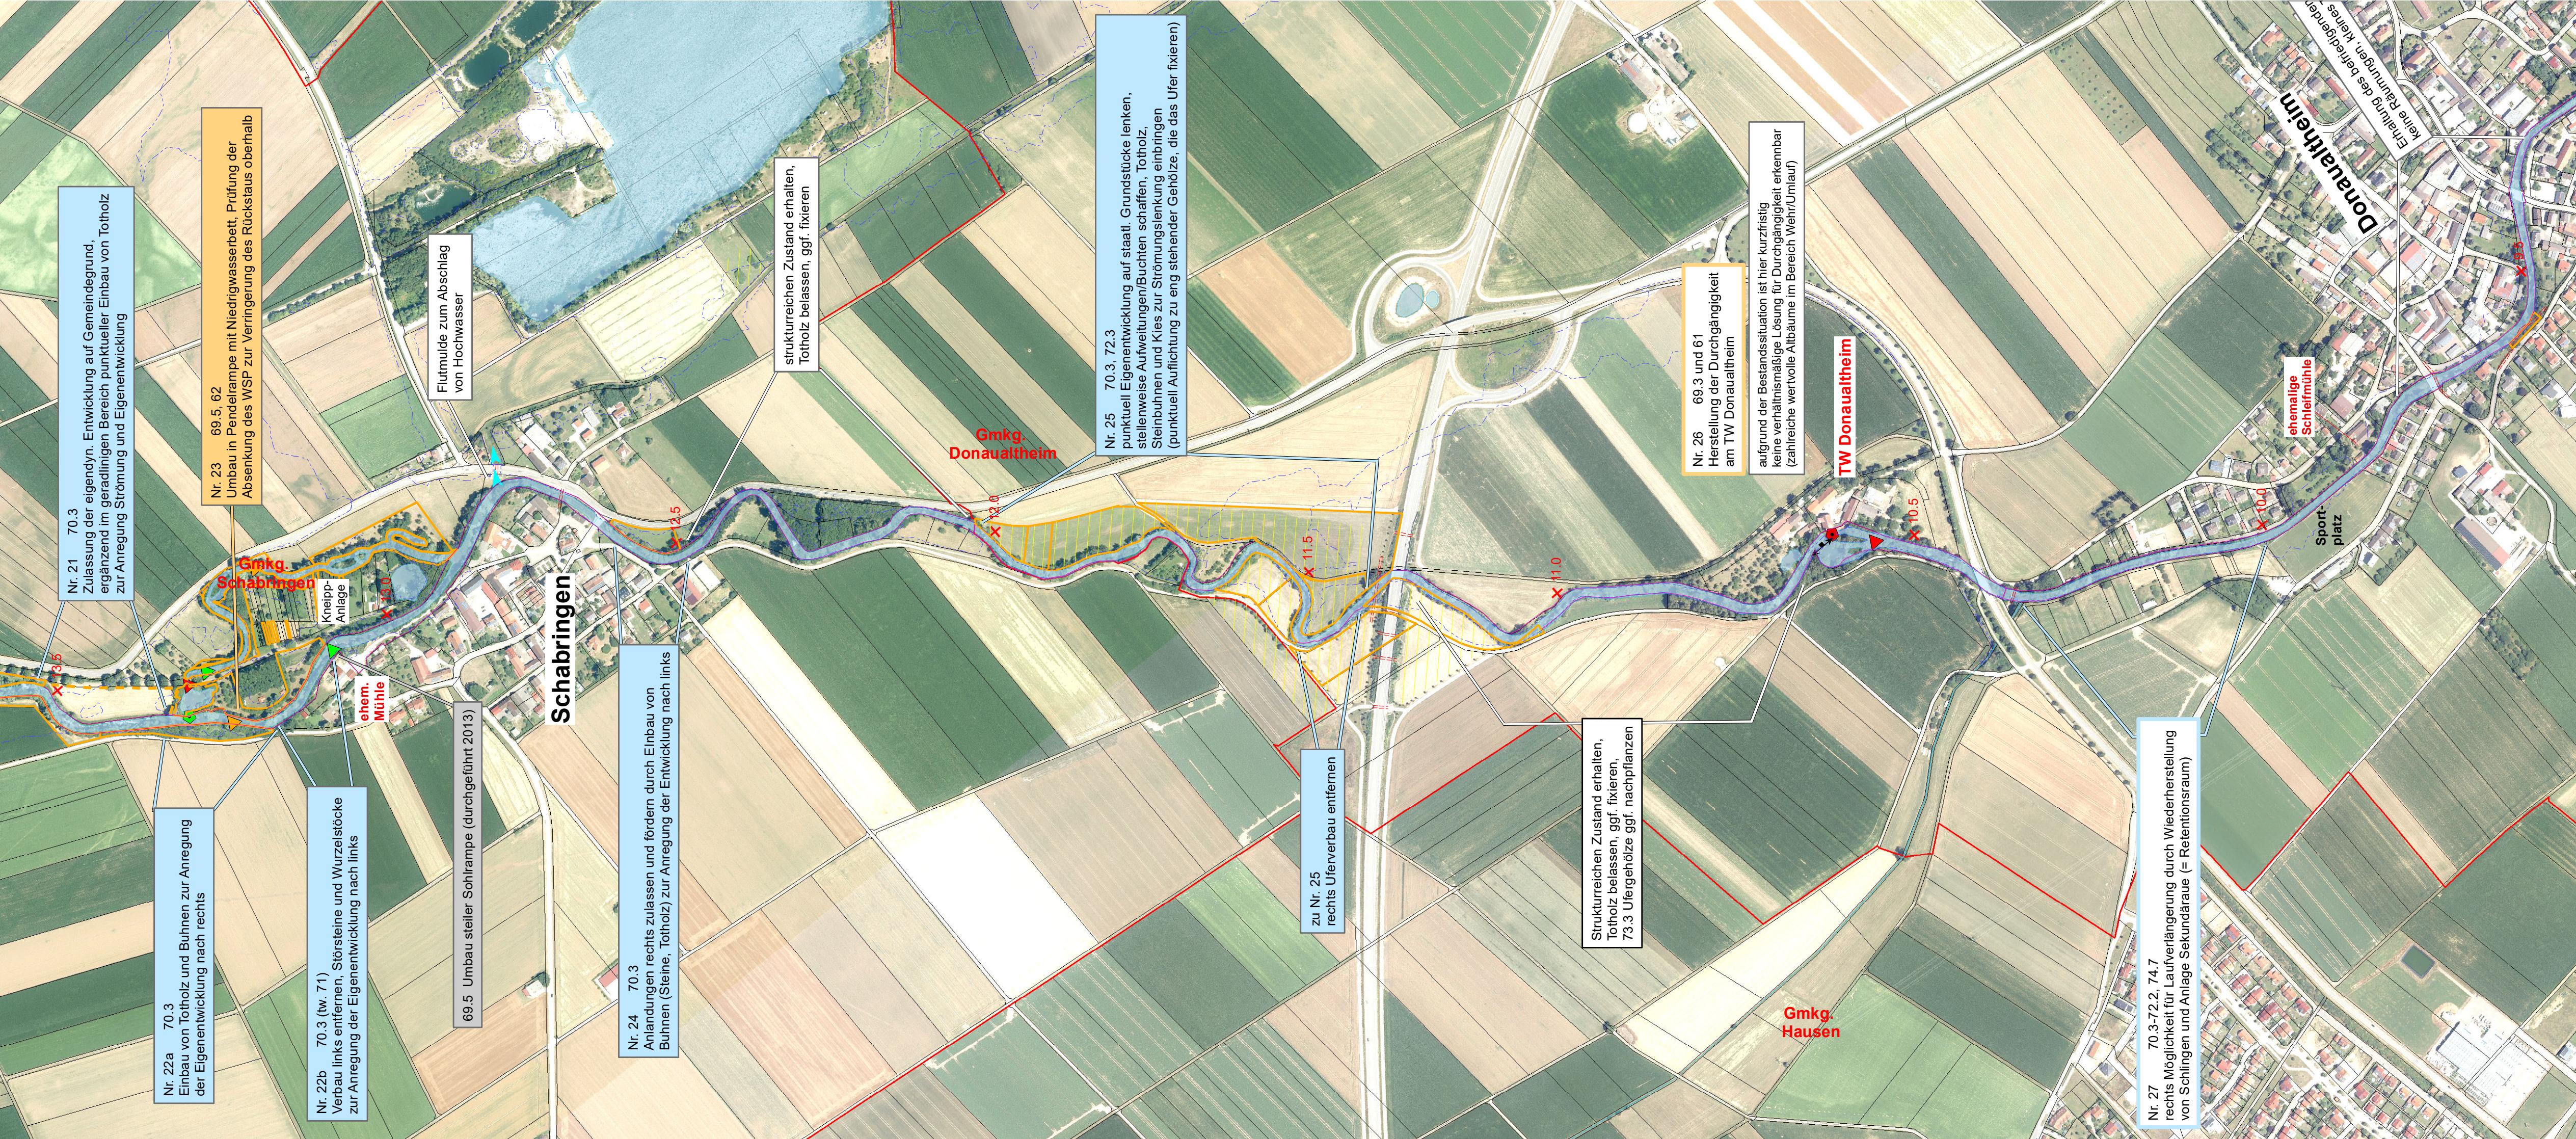



Wasserwirtschaftsamt
Donauwörth


Gew I und II Umsetzungskonzept FWK 1_F067

Egau von Landesgrenze BY/BW bis Mündung
in die Donau; Haldengraben, Riedegau



Nachdruck oder Vervielfältigung, auch auszugsweise,
nur mit Genehmigung des Herausgebers.
Geobasisdaten © Bayerische Vermessungsverwaltung 2010

Vorhaben:	Umsetzungskonzept FWK 1_F067 Egau von Landesgrenze BY/BW bis Mündung in die Donau; Haldengraben, Riedegau	Anlage:	4
Vorhabensträger:	Freistaat Bayern vertreten durch das Wasserwirtschaftsamt Donauwörth Fürstraße 23, 88609 Donauwörth, Tel. 0906/7009-0, Fax 0906/7009-136	Plan-Nr.:	
Landkreis:	Dillingen a.d. Donau		
Gemeinde:	Ziertheim, Wittislingen, Dillingen a.d. Donau, Höchstädt a.d. Donau		
Maßstab:	1: 5000 Maßnahmenplan	Datum, Name:	
entw.	Feb. 2020, Widmann	entw.	Feb. 2020, Widmann
gez.	Feb. 2020, Rimböck	gez.	Feb. 2020, Widmann
gepr.	04.06.2020 Dr.-Ing. Andreas Rimböck, Ltd. Baudirektor	gepr.	04.06.2020 Tschauner

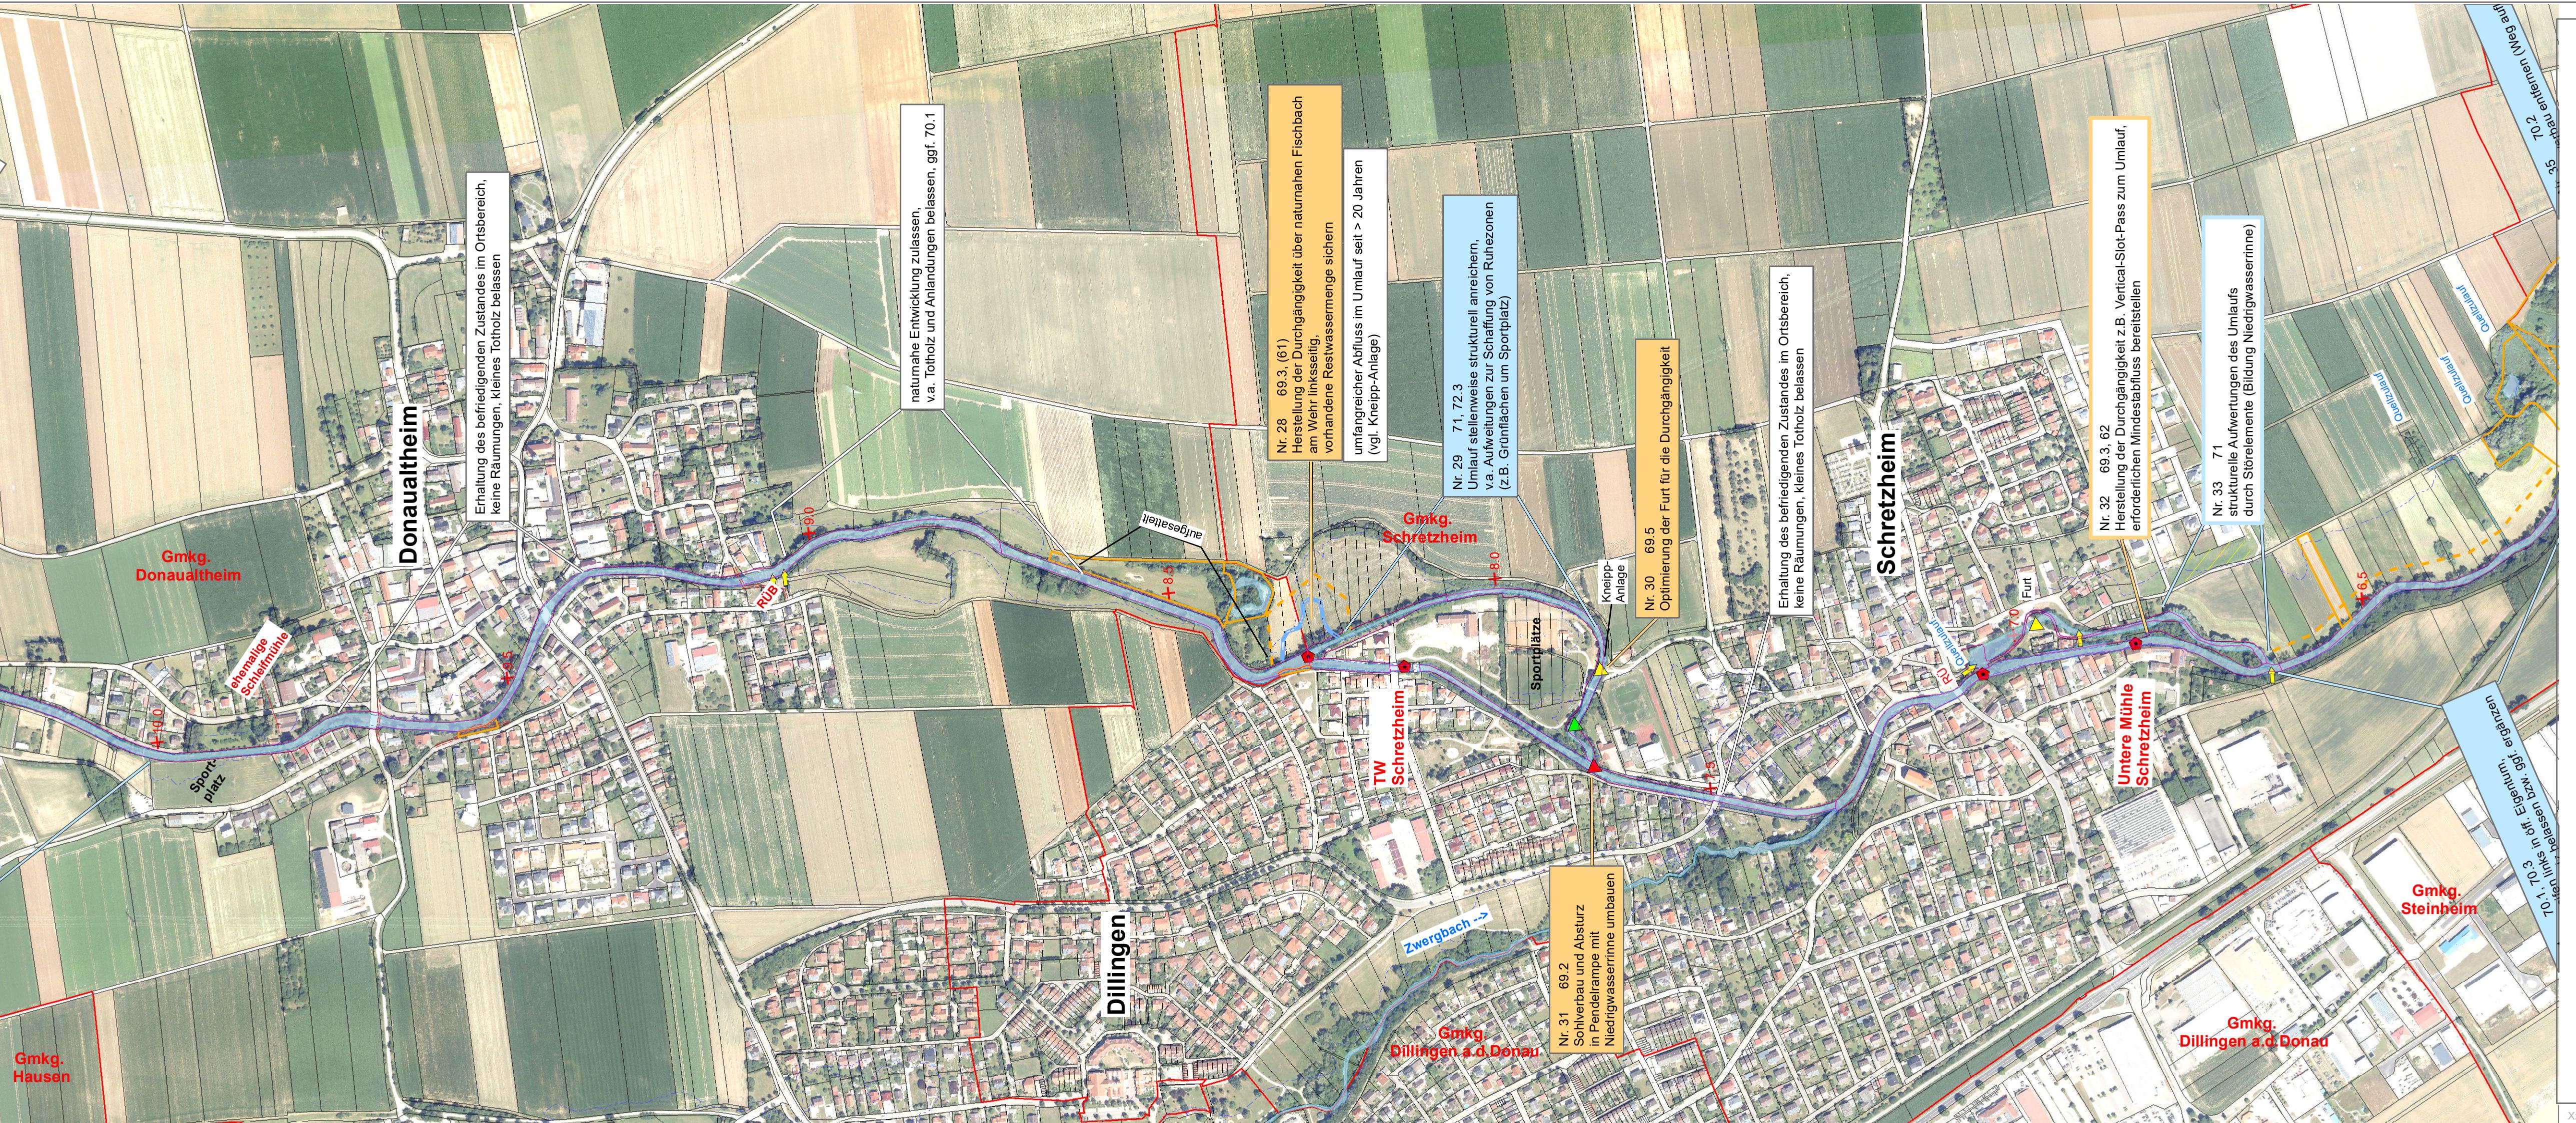

Gew I und II


Umsetzungskonzept FWK 1_F067

Egau von Landesgrenze BY/BW bis Mündung
in die Donau; Haldengraben, Riedegau



Nachdruck oder Vervielfältigung, auch auszugsweise,
nur mit Genehmigung des Herausgebers.
Geobasisdaten © Bayerische Vermessungsverwaltung 2010

Vorhaben:	Umsetzungskonzept FWK 1_F067 Egau von Landesgrenze BY/BW bis Mündung in die Donau; Haldengraben, Riedegau	Anlage:	4
Vorhabensträger:	Freistaat Bayern vertreten durch das Wasserwirtschaftsamt Donauwörth Förgstraße 23, 88609 Donauwörth, Tel. 0906/7009-0, Fax 0906/7009-136	Plan-Nr.:	6
Landkreis:	Dillingen a.d. Donau		
Gemeinde:	Ziertheim, Wittislingen, Dillingen a.d. Donau, Höchstädt a.d. Donau		
Maßstab:	1: 5000 Maßnahmenplan	Datum, Name:	
entw.	Feb. 2020, Widmann	gez.	Feb. 2020, Widmann
		gepr.	04.06.2020 Dr.-Ing. Andreas Rimböck, Ltd. Baudirektor

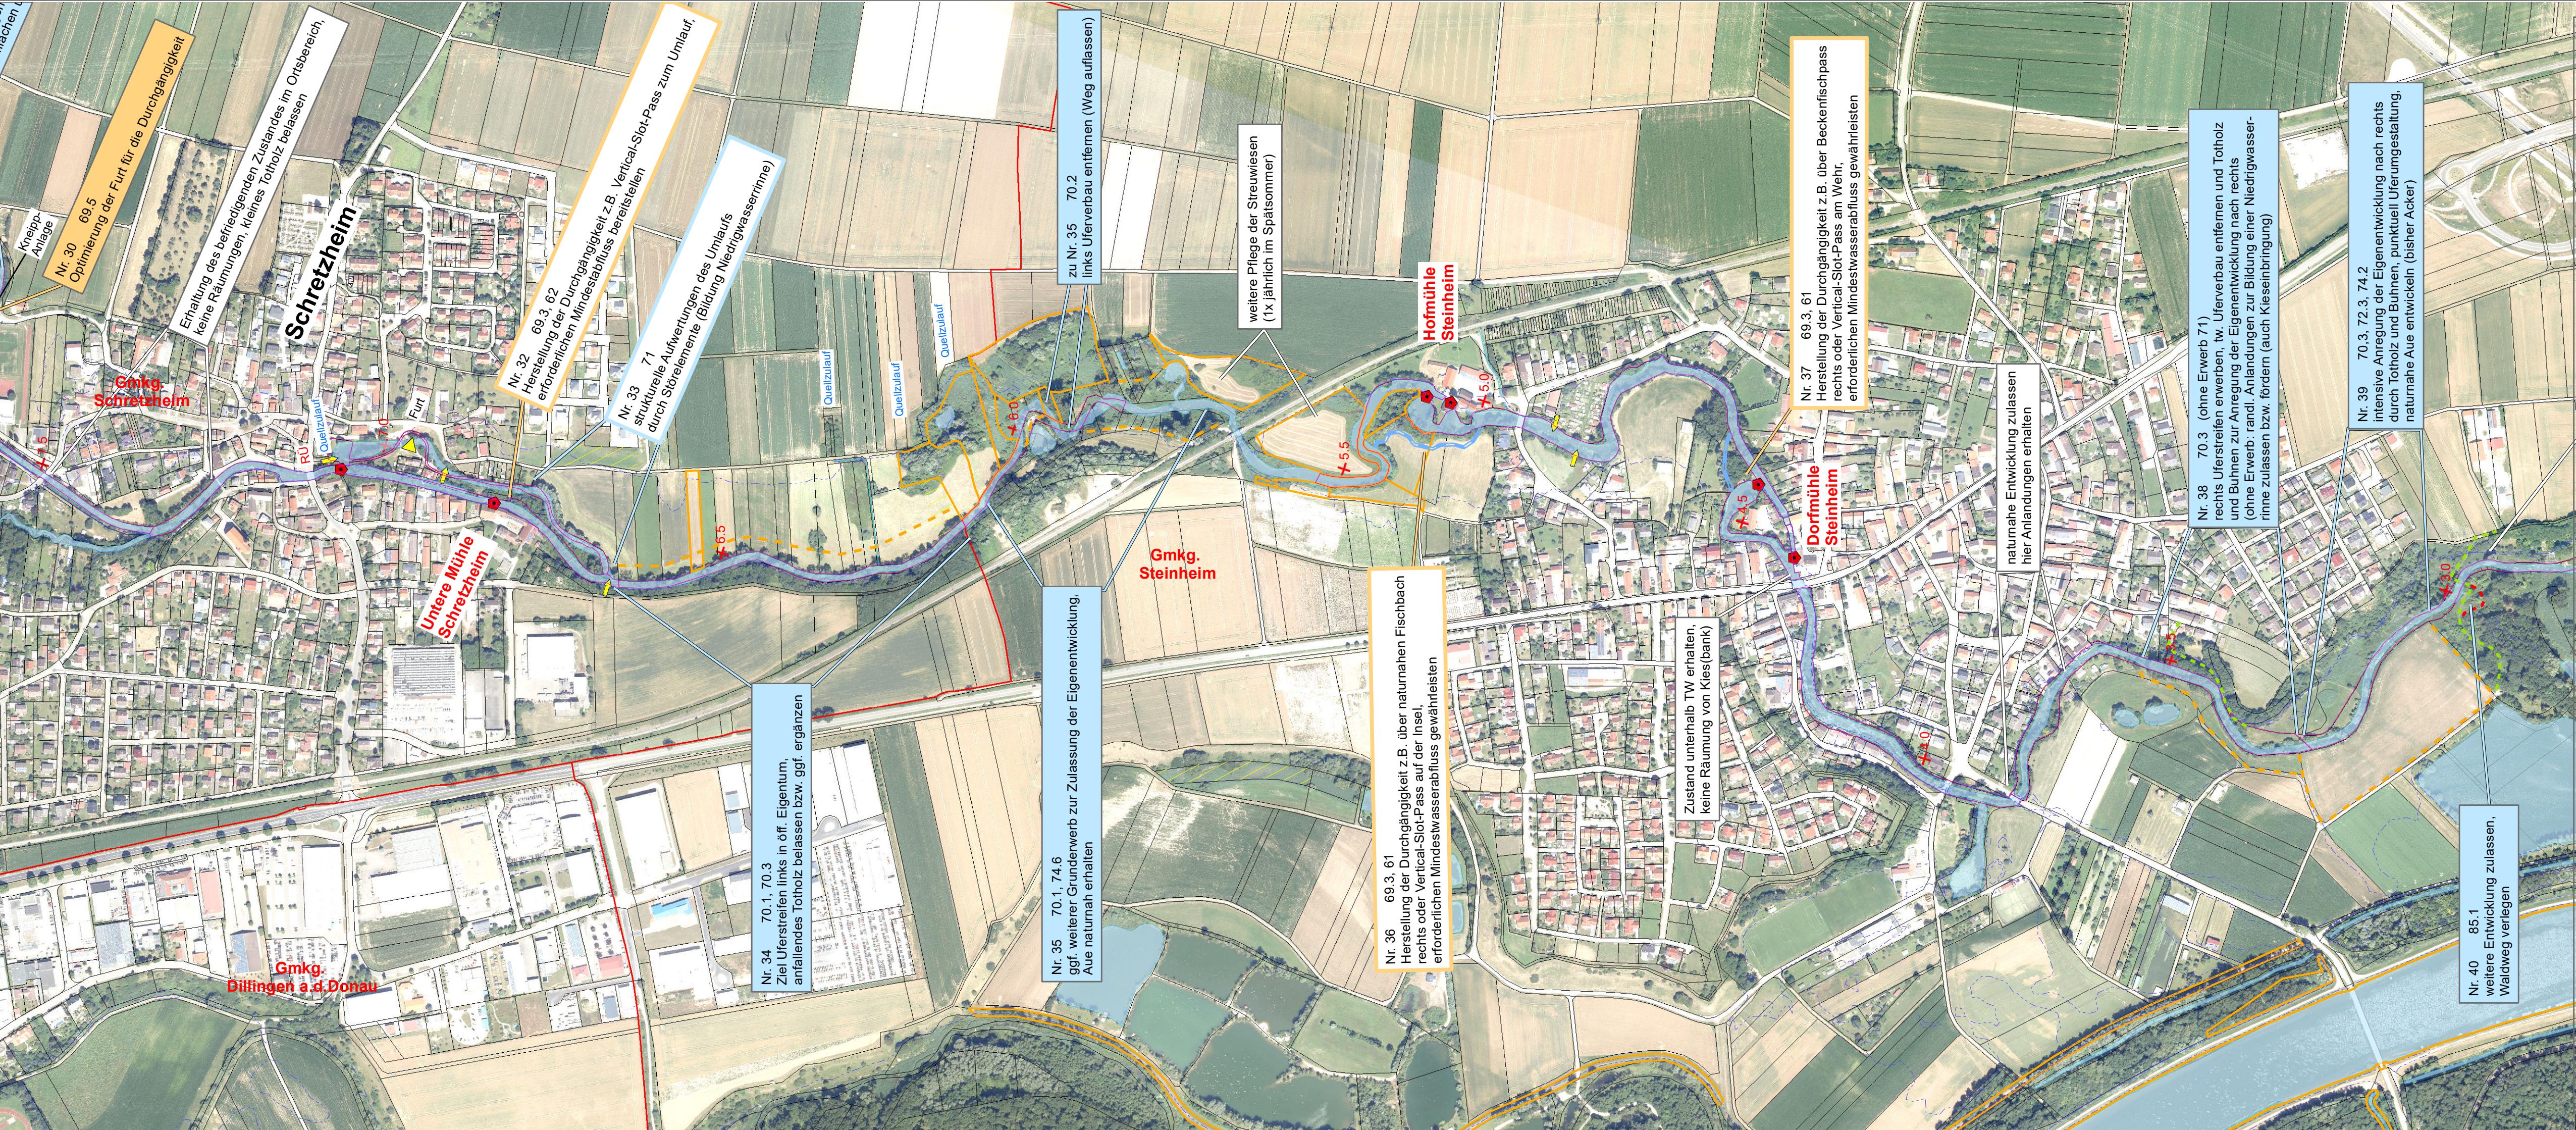


Gew I und II

Umsetzungskonzept FWK 1_F067

Egau von Landesgrenze BY/BW bis Mündung
in die Donau; Haldengraben, Riedegau



Nachdruck oder Vervielfältigung, auch auszugsweise,
nur mit Genehmigung des Herausgebers.
Geobasisdaten © Bayerische Vermessungsverwaltung 2010

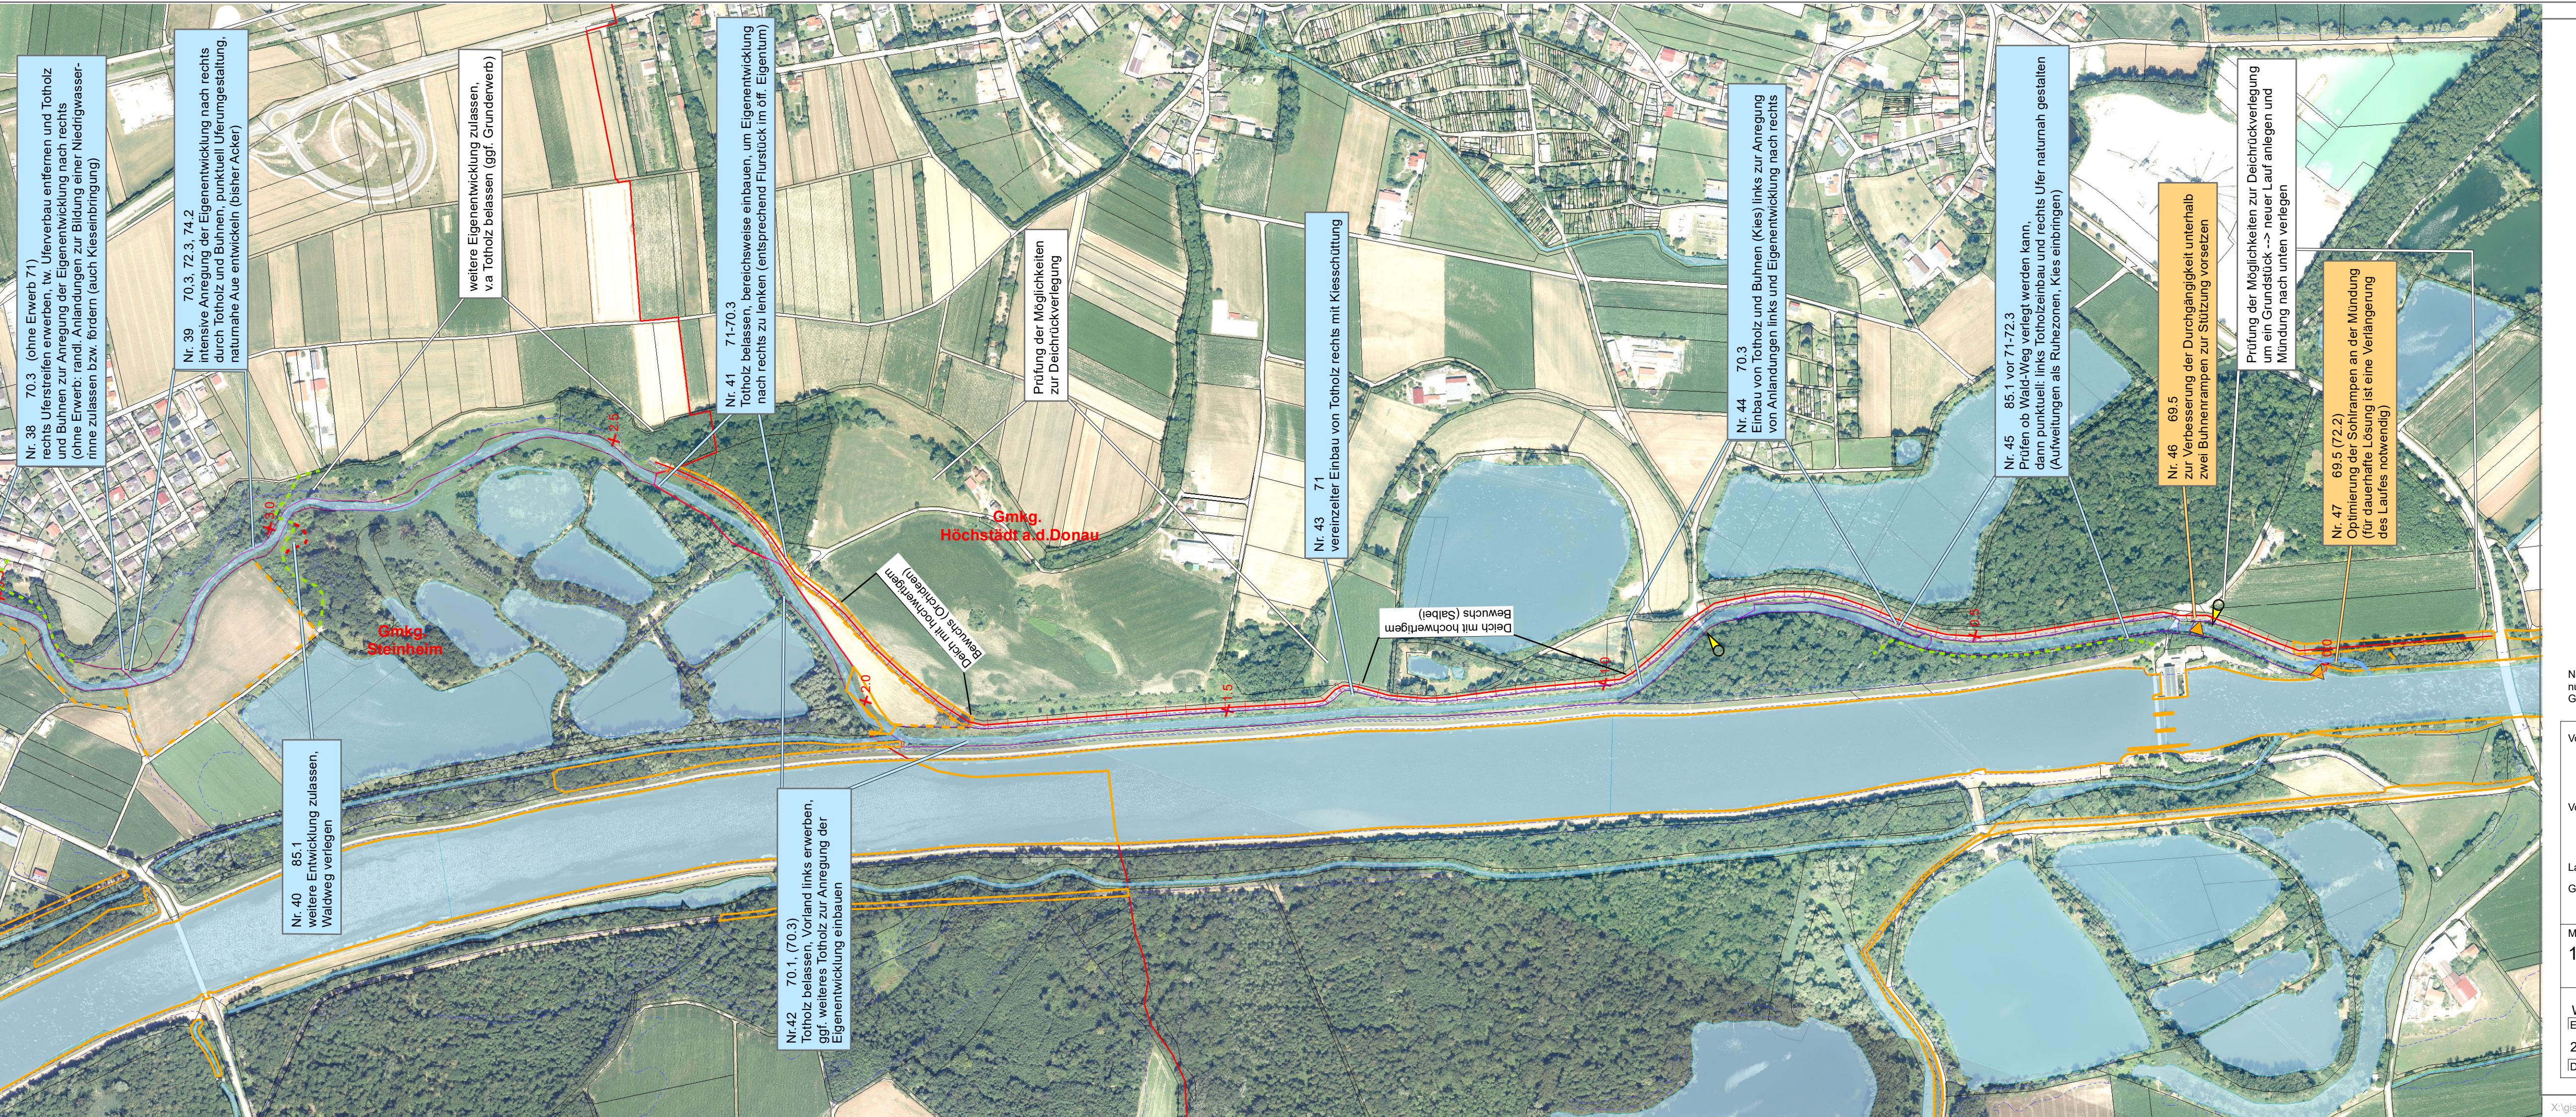

Vorhaben:	Umsetzungskonzept FWK 1_F067 Egau von Landesgrenze BY/BW bis Mündung in die Donau; Haldengraben, Riedegau	Anlage:	
Vorhabensträger:	Freistaat Bayern vertreten durch das Wasserwirtschaftsamt Donauwörth Förgstraße 23, 88609 Donauwörth, Tel. 0906/7009-0, Fax 0906/7009-136		
Landkreis:	Dillingen a.d. Donau		
Gemeinde:	Ziertheim, Wittislingen, Dillingen a.d. Donau, Höchstädt a.d. Donau		
Maßstab:	1: 5000 Maßnahmenplan	Datum, Name:	
entw.	Feb. 2020, Widmann	gez.	Feb. 2020, Widmann
gepr.	04.06.2020 Dr.-Ing. Andreas Rimböck, Ltd. Baudirektor	gepr.	04.06.2020 Tschauner