


Gew I und II
**Umsetzungskonzept
FWK 1_F076**


Zusam von Einmündung Hegnenbach
bis Mündung in die Donau



Nachdruck oder Vervielfältigung, auch auszugsweise,
ohne schriftliche Genehmigung des Herausgebers.
© Wasserwirtschaftsamt Donauwörth, 2010

Vorhaben:	Umsetzungskonzept FWK 1_F076	Anlage:	4
Vorbereitender:	Zusam von Einmündung Hegnenbach bis Mündung in die Donau	Plan-Nr.:	2
Landkreis:	Freistaat Bayern vertreten durch das Wasserwirtschaftsamt Donauwörth Folgersstraße 23, 86600 Donauwörth, Tel. 0936/7009-0, Fax 0936/7009-135	Datum, Name:	entw. Feb. 2017, Widmann
Gemeinde:	Dillingen, Donau-Ries Stadt Donauwörth, Mertingen, Taßheim, Buttenwiesen, Werlingen, Zusamtheim, Villenbach, Altemünster	gez.	Feb. 2017, Widmann
Mastab:	1: 5000 Maßnahmenplan	gepr.	31.03.2017, Winter
Datum:	03.04.2017	gez. Neumeier	
		Regin Neumeier, Ltd. Baudirektor	

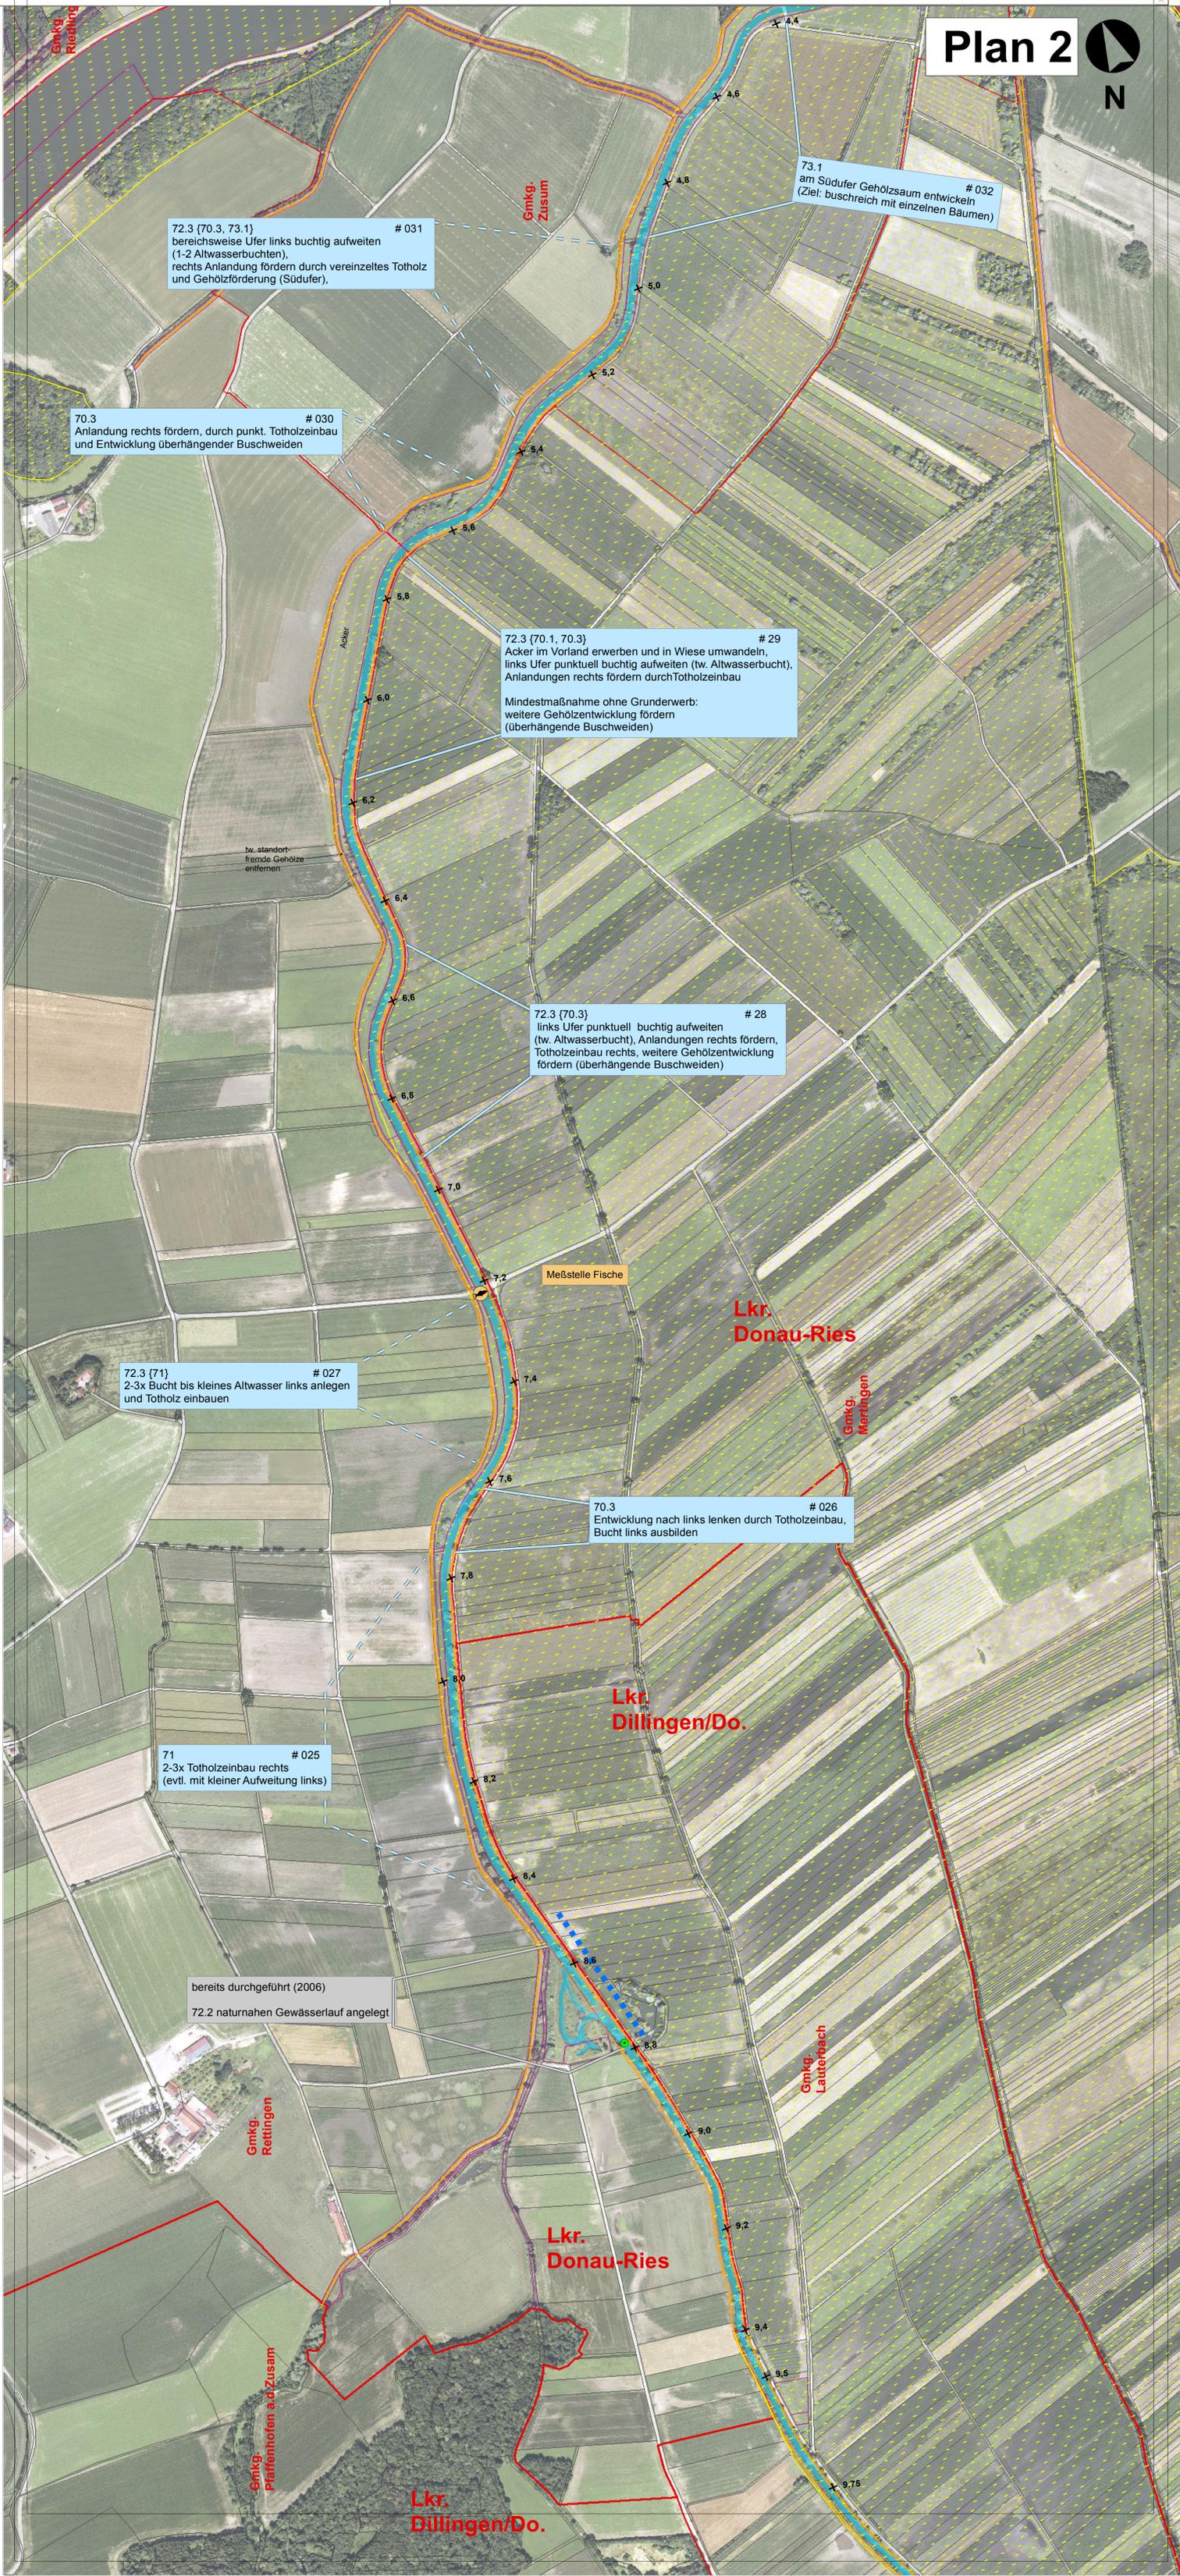

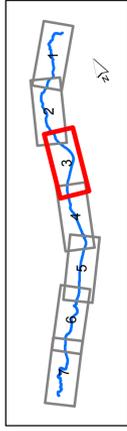


Gew I und II
**Umsetzungskonzept
FWK 1_F076**


Zusam von Einmündung Hegnenbach
bis Mündung in die Donau



Anlage: 4		Plan-Nr.: 3	
Vorhaben: Umsetzungskonzept FWK 1_F076 Zusam von Einmündung Hegnenbach bis Mündung in die Donau		Datum Name: entw: Feb. 2017, Widmann	
Vorhaben Träger: Freistaat Bayern vertreten durch das Wasserwirtschaftsamt Donauwörth Folgersstr. 23, 86800 Donauwörth, Tel. 0936/7059-0, Fax 0936/7059-135		gez: Feb. 2017, Widmann	
Landkreis: Dillingen, Donau-Ries		gepr: 31.03.2017, Winter	
Gemeinde: Stadt Donauwörth, Mertingen, Taßheim, Buttenwiesen, Wertingen, Zusmarshausen, Vilfenbach, Altmünster		Datum	
Maßstab: 1: 5000		Maßnahmenplan	

Nachdruck oder Vervielfältigung, auch auszugsweise,
ohne Genehmigung des Herausgebers,

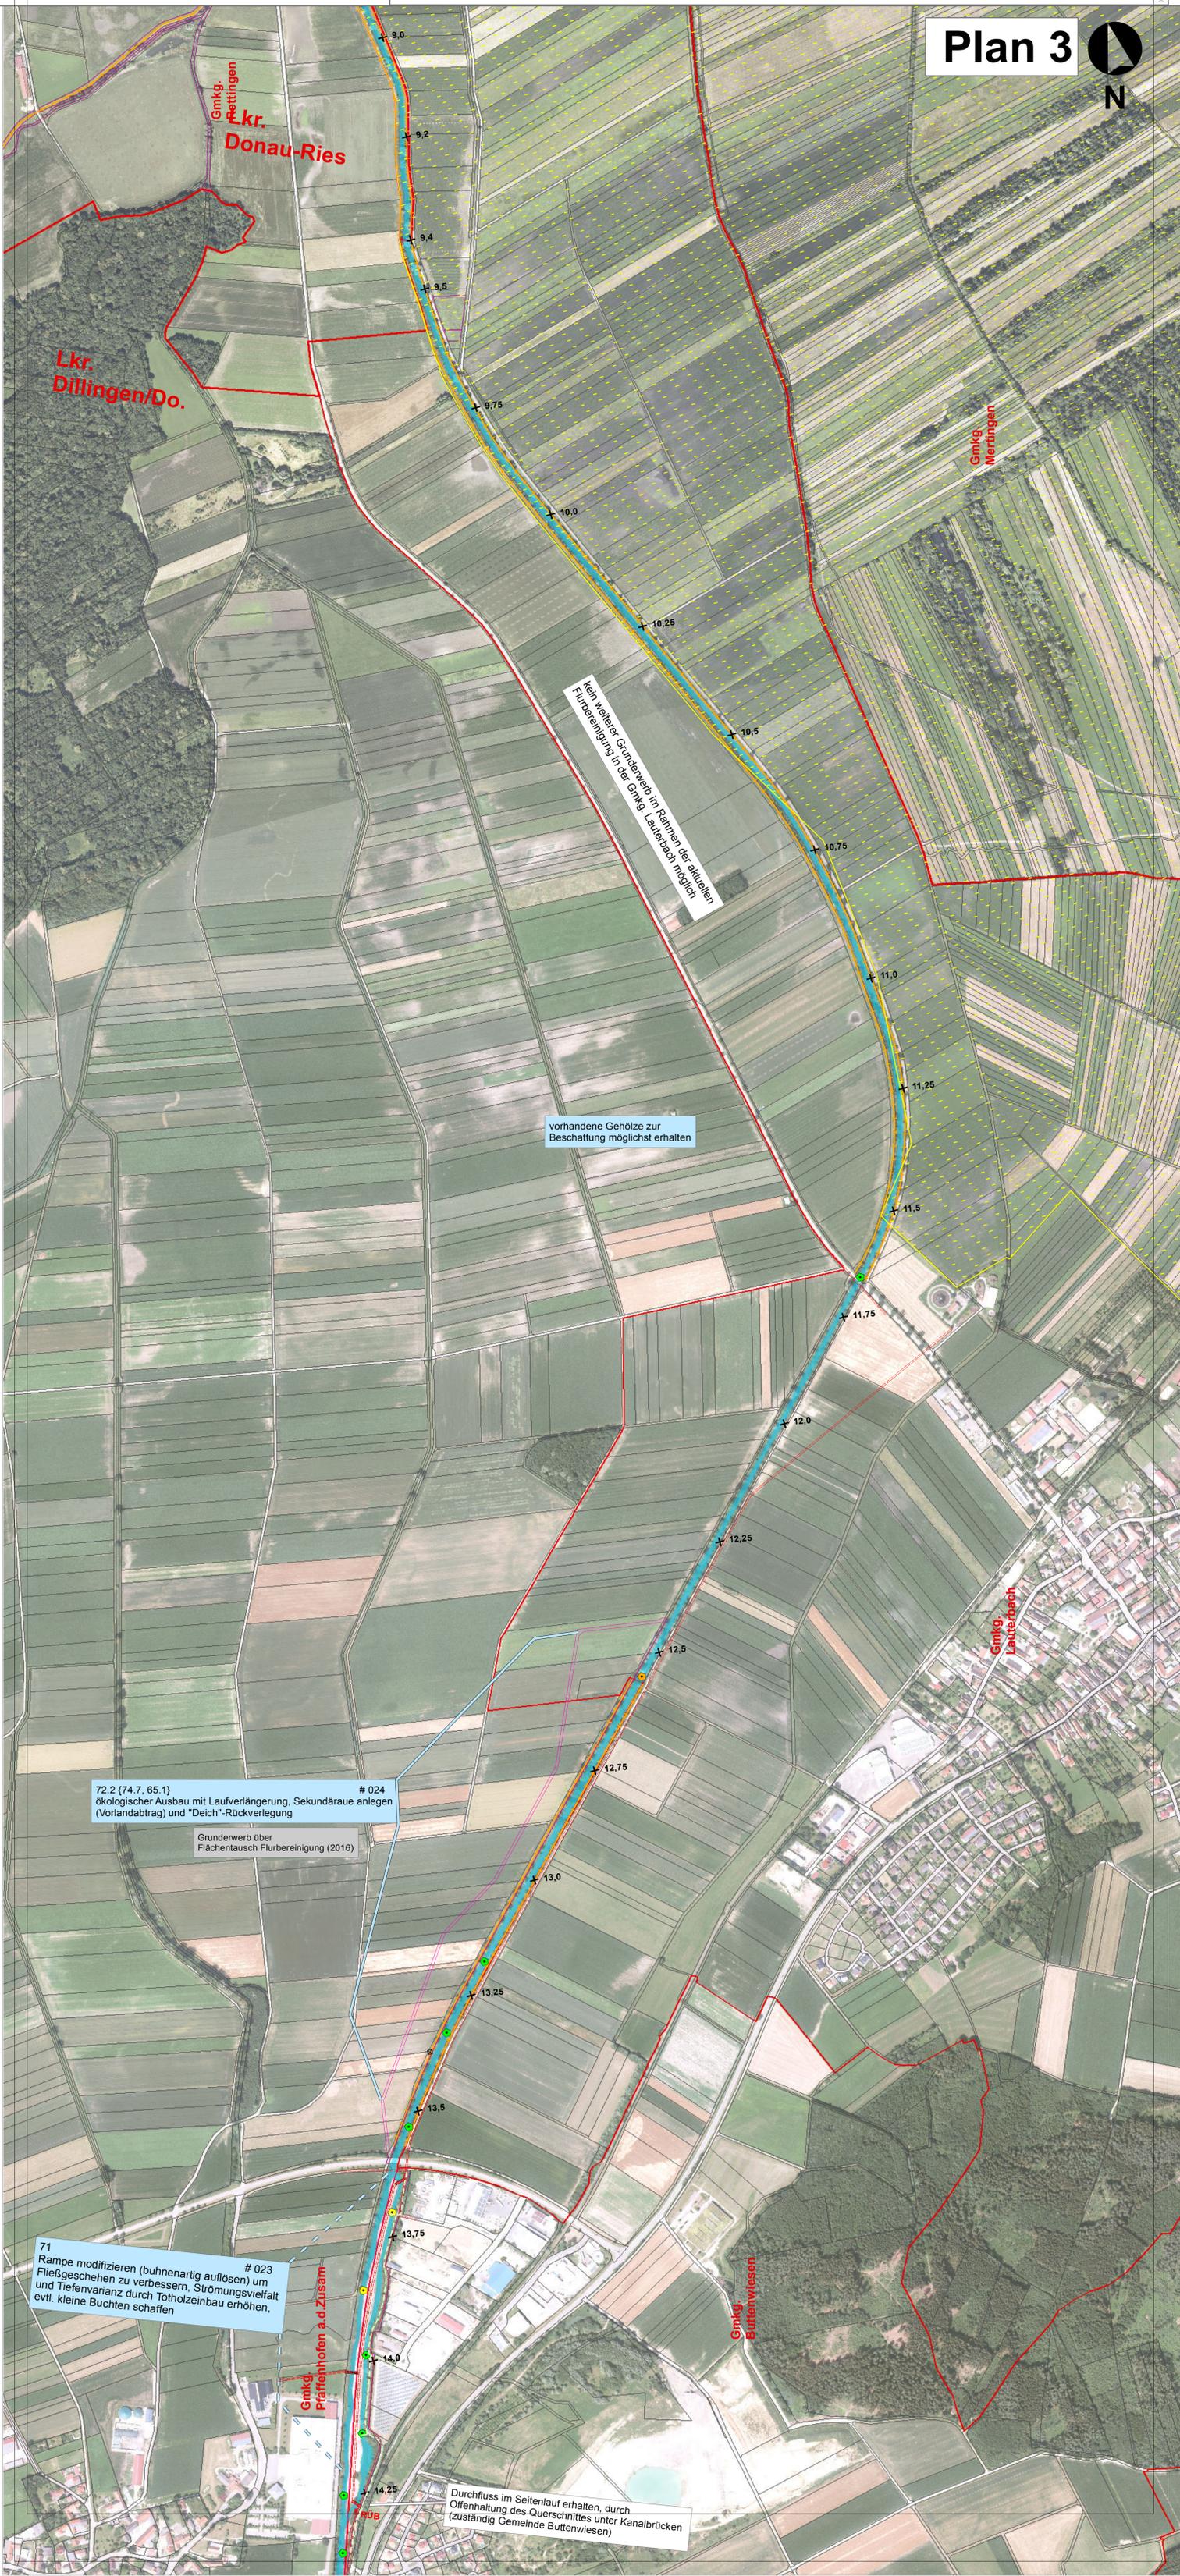

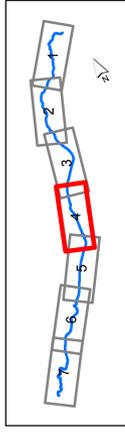


Gew I und II
**Umsetzungskonzept
FWK 1_F076**


Zusam von Einmündung Hegnenbach
bis Mündung in die Donau



Vorhaben:	Umsetzungskonzept FWK 1_F076	Anlage:	4
Vorbereitender:	Zusam von Einmündung Hegnenbach bis Mündung in die Donau	Plan-Nr.:	4
Landkreis:	Freistaat Bayern vertreten durch das Wasserwirtschaftsamt Donauwörth Folgersstraße 23, 86809 Donauwörth, Tel. 0936/7009-0, Fax 0936/7009-136	Datum Name:	
Gemeinde:	Dillingen, Donau-Ries Stadt Donauwörth, Mertingen, Tafrheim, Buttenwiesen, Wertingen, Zusamtheim, Völlenbach, Altmünster	entw.:	Feb. 2017, Widmann
Maßstab:	1:5000 Maßnahmenplan	gez.:	Feb. 2017, Widmann
		gepr.:	31.03.2017, Winter
		Datum:	
		gez. Neumeier Rajko Neumeier, Ltd. Bauleitender	

Nachdruck oder Vervielfältigung, auch auszugsweise,
nur mit Genehmigung des Herausgebers.

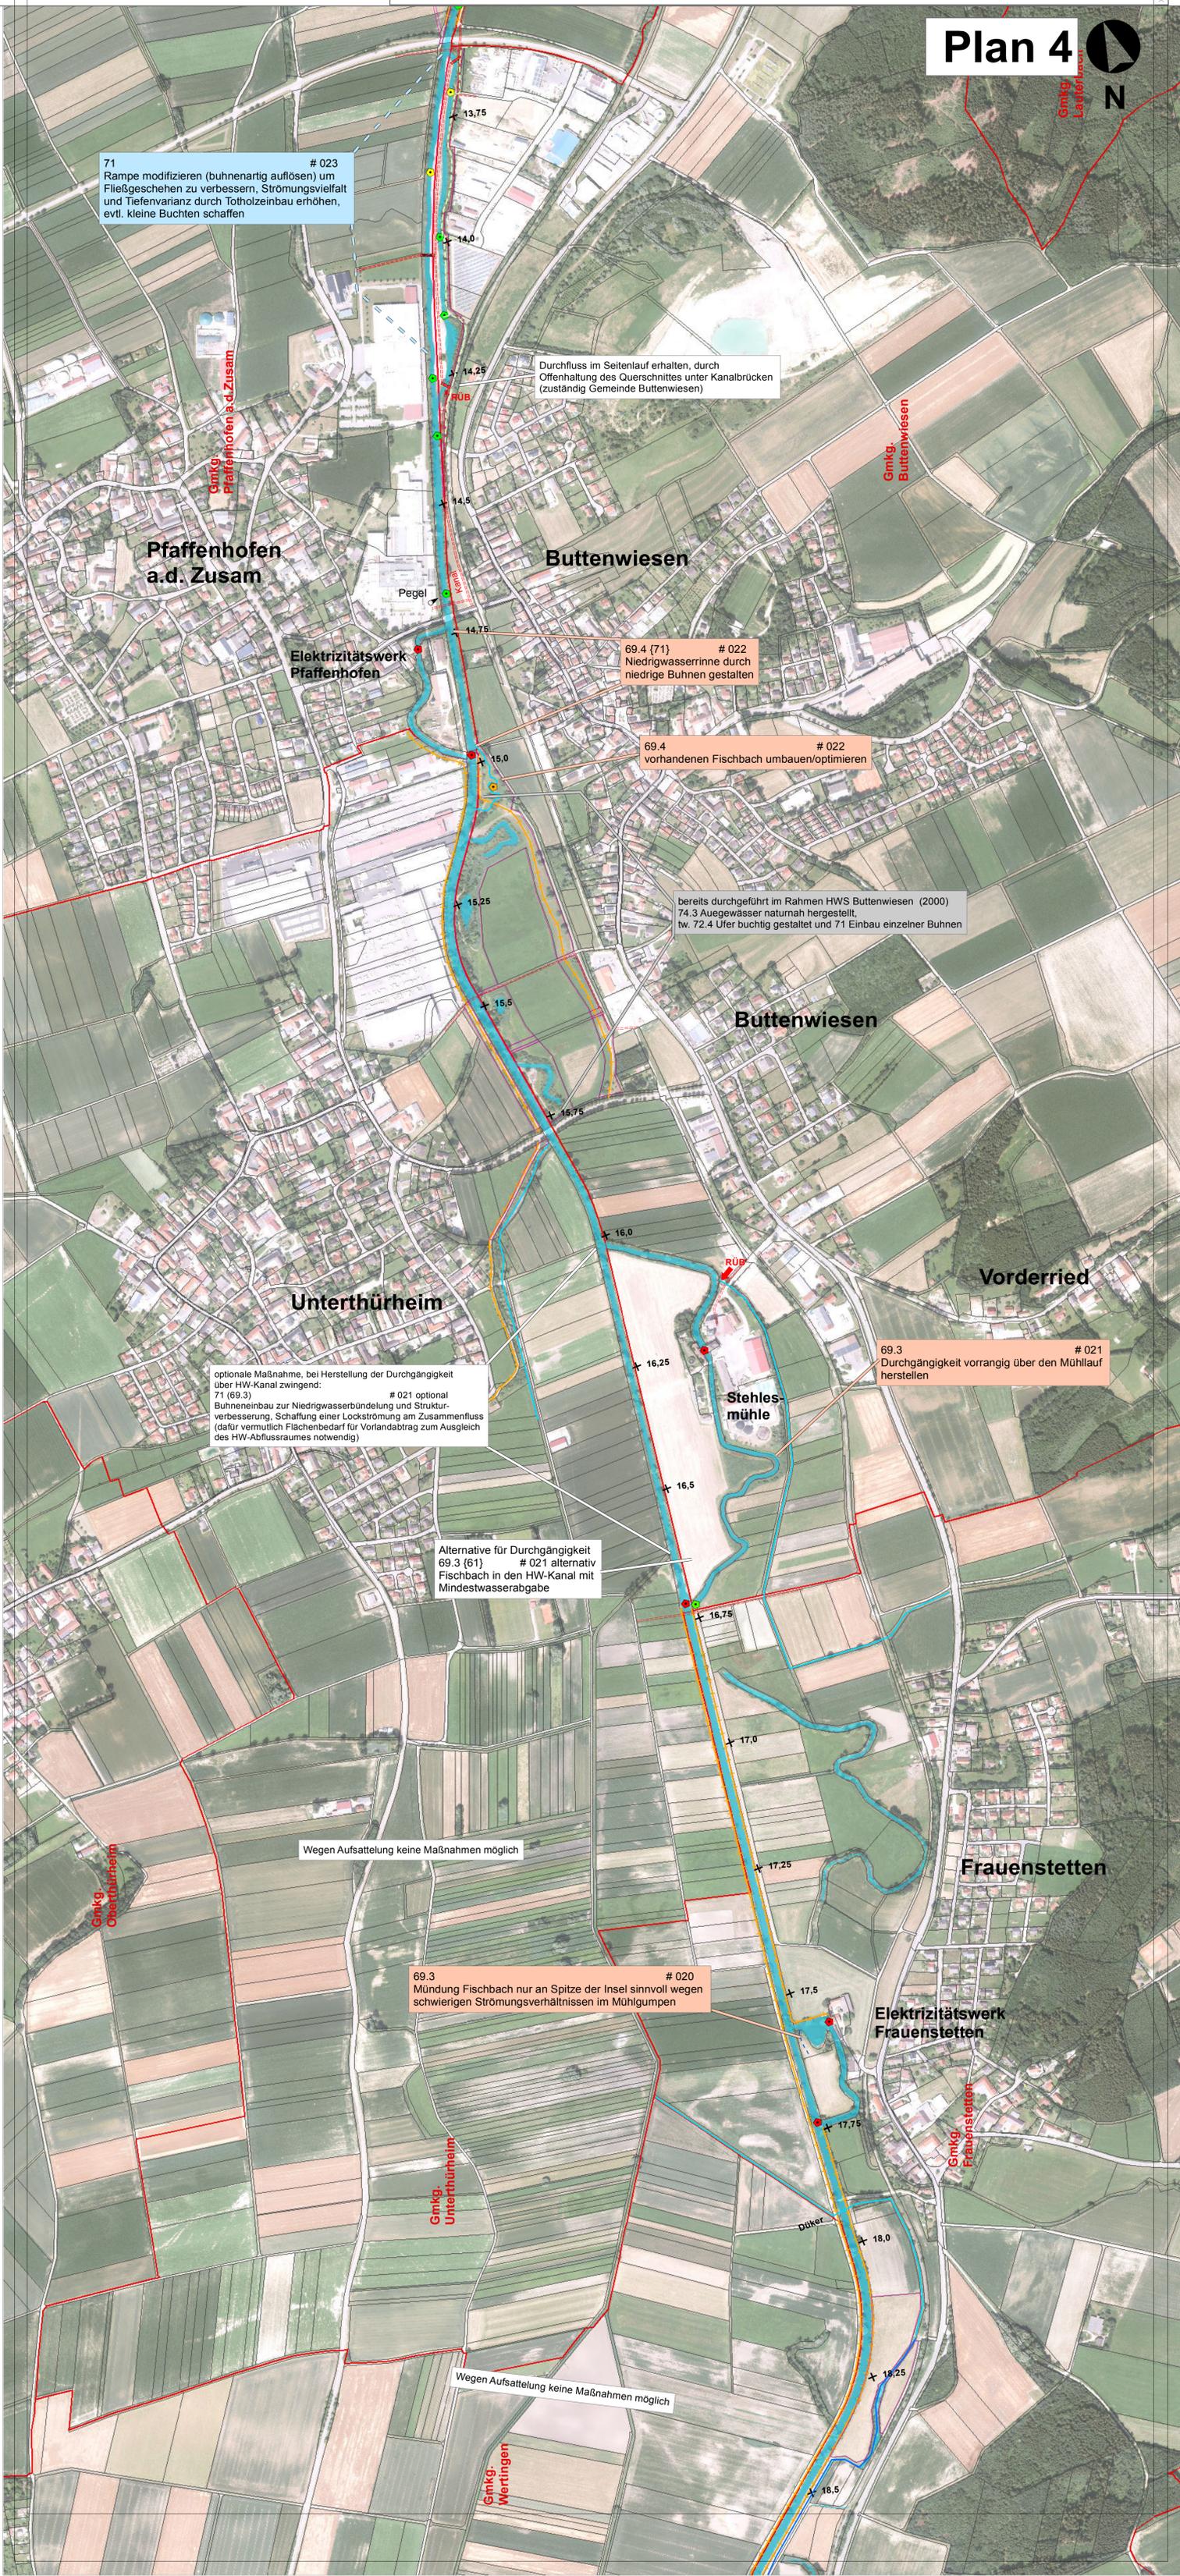

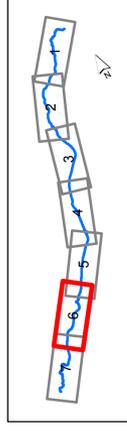

Gew I und II Umsetzungskonzept FWK 1_F076

Zusam von Einmündung Hegnenbach
bis Mündung in die Donau



Vorhaben:	Umsetzungskonzept FWK 1_F076	Anlage:	4
Vorbereitender:	Zusam von Einmündung Hegnenbach bis Mündung in die Donau Freistaat Bayern vertreten durch das Wasserwirtschaftsamt Donauwörth Folgersstraße 23, 86600 Donauwörth, Tel. 0936/7095-0, Fax 0936/7095-135	Plan-Nr.:	6
Landkreis:	Dillingen, Donau-Ries	Datum, Name:	entw. Feb. 2017, Widmann
Gemeinde:	Wertingen, Zusamtheim, Merfingen, Tarfheim, Buttenwiesen, Werfingen, Zusamtheim, Viltentbach, Altemmünster	gez.	Feb. 2017, Widmann
Mastab:	1: 5000 Maßnahmenplan	gepr.	31.03.2017, Winter

Plan 6



75.2 Durchgängigkeit in die Seitengewässer verbessern hier: Kaygraben und linkseitiges Altwasser # 013

72.2 (70.1, 65.1) Suchraum für Grunderwerb Ausgleichsmaßnahme im Rahmen HWS Wertingen hier: Deichrückverlegung, Erhaltung und Entwicklung Altwasser # 011

69.2 (alternativ 69.3) Wehr durchgängig umbauen oder Umgebungsgewässer anlegen # 012

bereits durchgeführt (2000 und 2011)
72.2 naturnaher Lauf durch Anschluß von Altarmen wiederhergestellt und 65.1 Deiche zurückverlegt
71 Strukturverbesserung durch Einbau von Totholz im unteren Mäander
-> weitere Eigenentwicklung zulassen

72.2 (70.1, 65.1) Suchraum für Grunderwerb Ausgleichsmaßnahme im Rahmen HWS Wertingen hier: Anlage eines neuen naturnahen Laufes # 011


72.2 (70.1, 69.2) rechts Grunderwerb zur Anlage eines neuen naturnahen Laufes und Umgehung des Absturzes # 010
(69.2 alternativ: bei fehlender Grunderwerbsmöglichkeit Absturz durchgängig umbauen # 010)

Bei Unterhaltung vorhandene Strukturen erhalten

70.1 (evtl. 70.3, 72.1) ca. 10-25m Uferstreifen links erwerben: je nach möglicher Breite weitere Eigenentwicklung zulassen oder anregen durch Einbau von Bühnen und Totholz rechts, ggf. Vorlandabtrag und Uferumgestaltung links # 009



69.2 Absturz durchgängig umbauen # 008

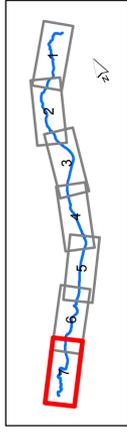

Gew I und II
**Umsetzungskonzept
FWK 1_F076**
Zusam von Einmündung Hegnenbach
bis Mündung in die Donau



Vorhaben:	Umsetzungskonzept FWK 1_F076	Anlage:	4
Vorbereitender:	Zusam von Einmündung Hegnenbach bis Mündung in die Donau	Plan-Nr.:	7
Landkreis:	Freistaat Bayern vertreten durch das Wasserwirtschaftsamt Donauwörth Folgersstraße 23, 86600 Donauwörth, Tel. 0936/7099-0, Fax 0936/7099-135	Datum Name:	entw. Feb. 2017, Widmann
Gemeinde:	Dillingen, Donau-Ries Stadt Donauwörth, Mertingen, Tafrheim, Buttenwiesen, Wertingen, Zusamtheim, Villenbach, Altmünster	gez.	Feb. 2017, Widmann
Mastab:	1: 5000 Maßnahmenplan	gepr.	31.03.2017, Winter

