


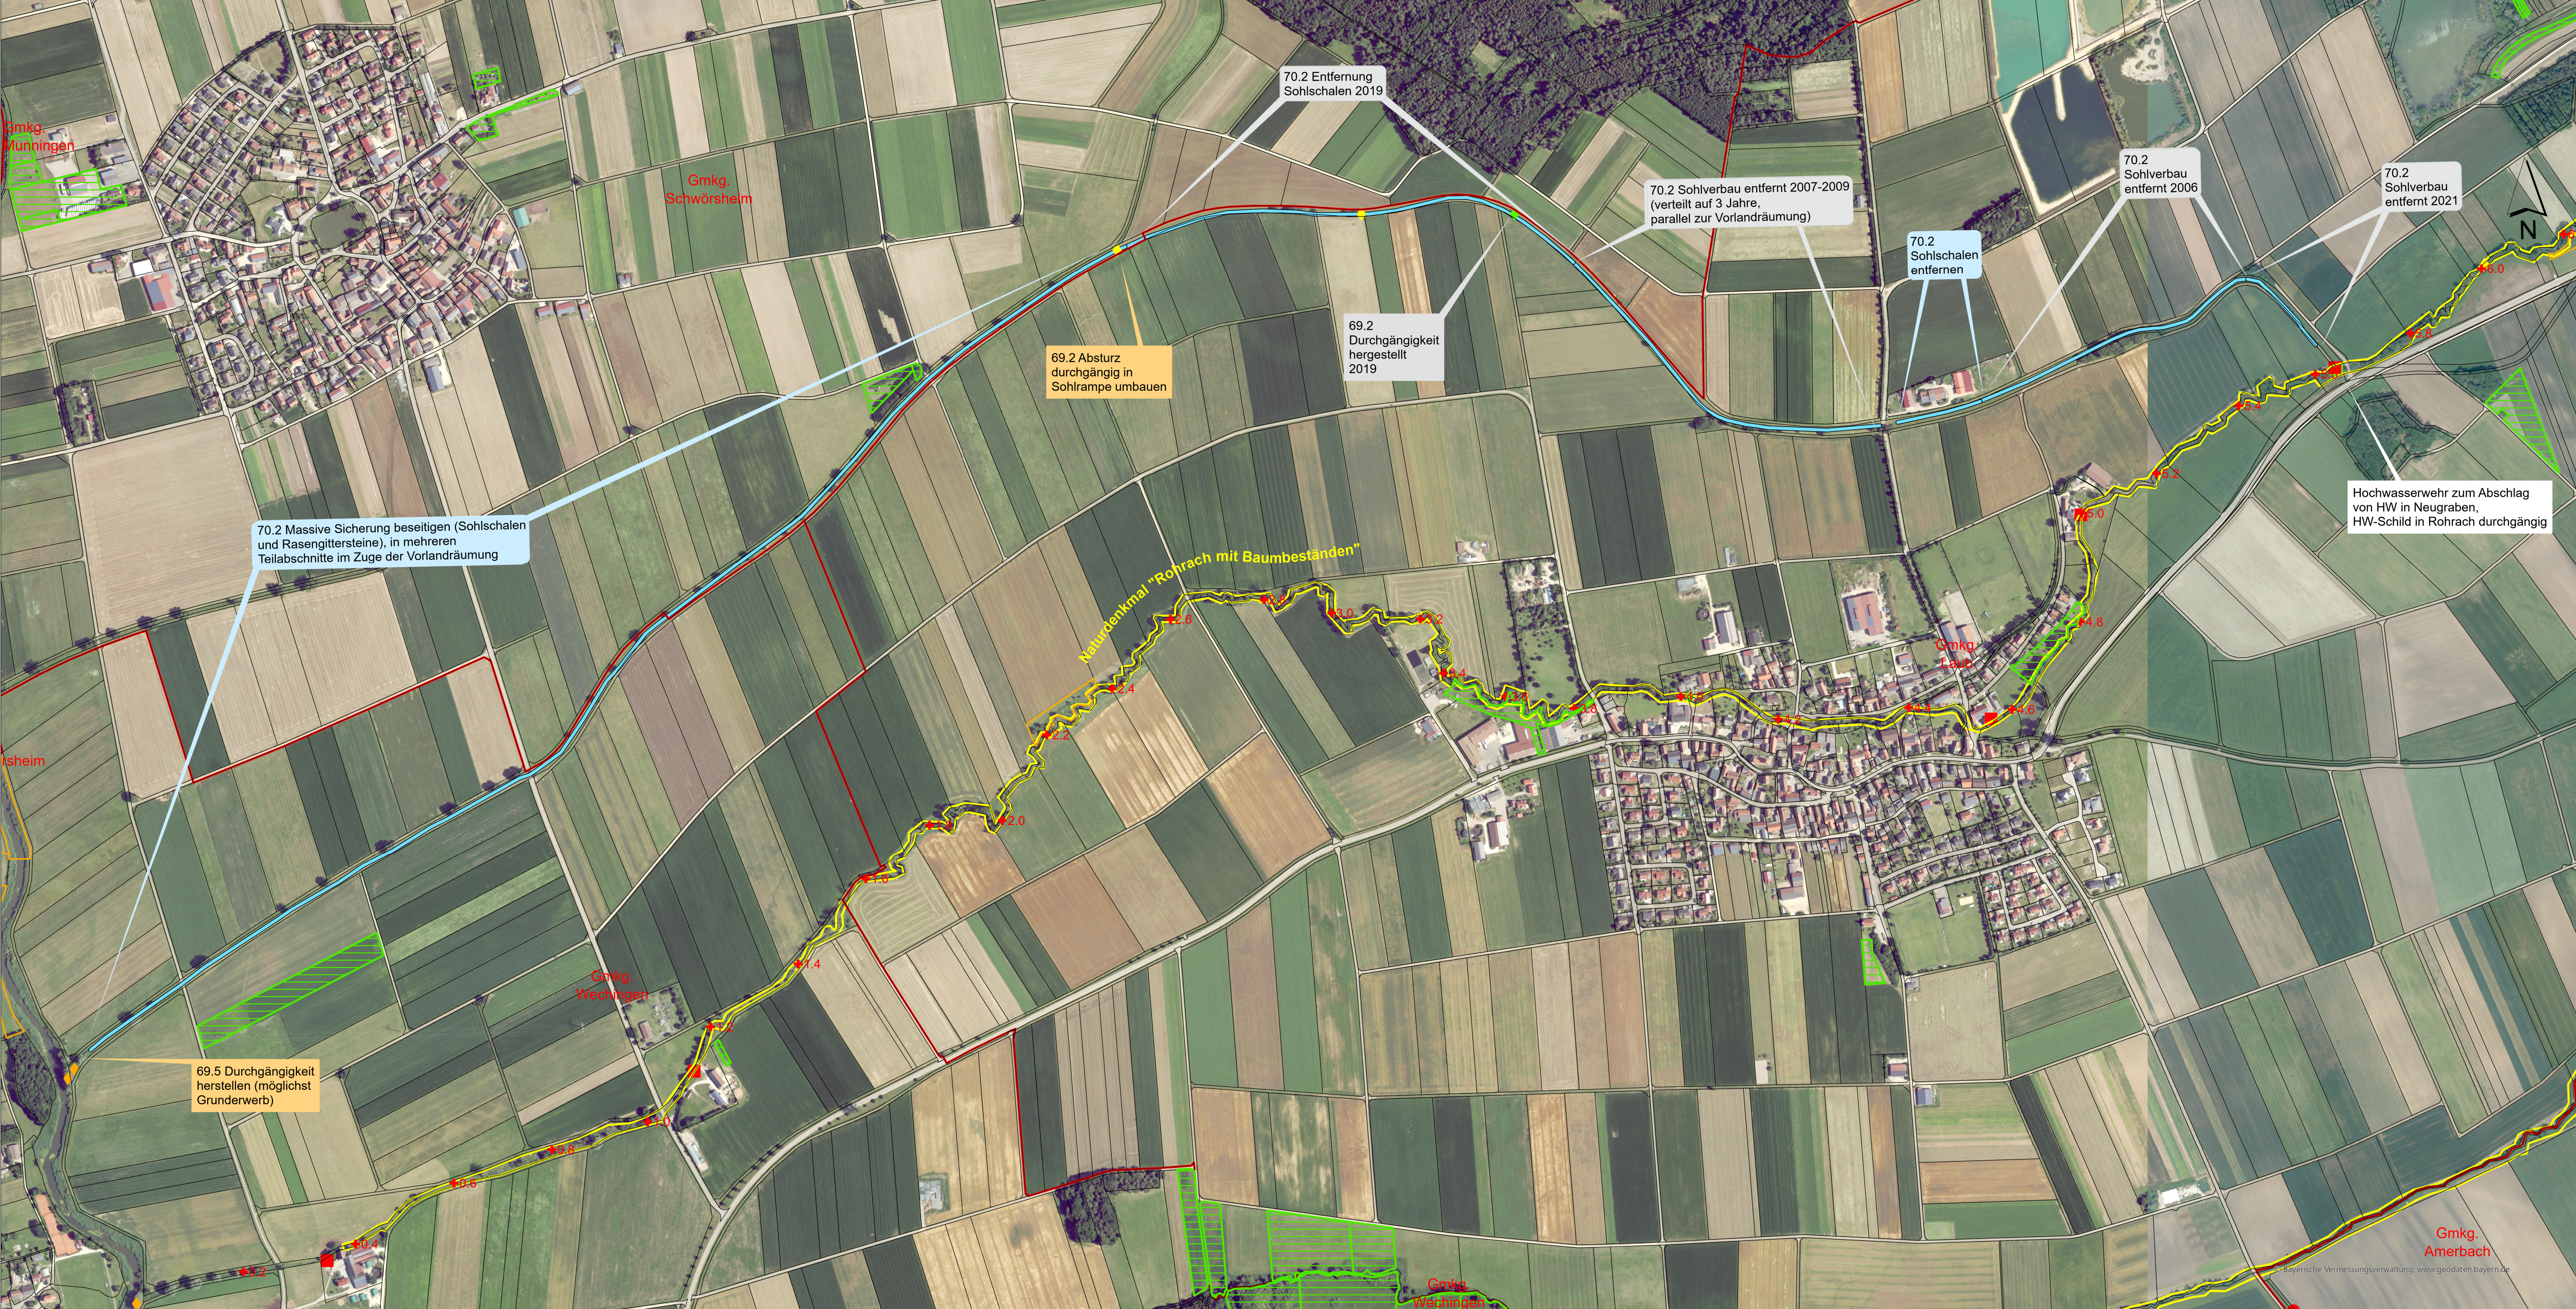

Legende

BESTAND

- Gemarkungsgrenze
- Fläche im Eigentum WWA Donauwörth
- Ökokatasterfläche
- Naturdenkmal (flächig)

Querbauwerke

- Durchlass_Verrohrung
- Sohlenbauwerk
- Wehr
- Wanderhilfe

Durchgängigkeit Bewertung nach Experteneinschätzung

- frei durchgängig
- eingeschränkt durchgängig
- mangelhaft durchgängig
- nicht durchgängig

PLANUNG

- Fläche im Eigentum Freistaat Bayern, Wasserwirtschaftsverwaltung grundsätzlich mit Maßnahme:
74.6 Aue naturnah erhalten/pflegen bzw.
73.3 Ufervegetation erhalten, naturnah pflegen

Maßnahmenentexte

- 75.1 Text Linienförmige Maßnahme Umsetzungskonzept mit Kurzbeschreibung
- 69.2 Text Durchgängigkeitsmaßnahme Umsetzungskonzept (punkt förmig)
- 75.1 Text Bereits umgesetzte WRRL-Maßnahme
- Text allgemeiner Hinweis

Definition Maßnahmentypen

(nach LAWA und Bayern-Katalog)

69 Maßnahmen zur Herstellung/Verbesserung der linearen Durchgängigkeit

- 69.2 Wehr/Absturz/Durchlassbauwerk ersetzen durch ein passierbares Bauwerk (z.B. Sohlgleite)
- 69.3 Passierbares Bauwerk (technische oder naturnahe Fischauf-und- oder -abstiegsanlage) an einem Wehr/Absturz/Durchlassbauwerk anlegen
- 69.5 Sonstige Maßnahmen zur Verbesserung der Durchgängigkeit (z.B. Sohlrampe umbauen/optimieren)

70 Maßnahmen zur Habitatverbesserung durch initiieren/ Zulassen einer eigendynamischen Gewässerentwicklung

- 70.1 Flächenenerwerb zur eigendynamischen Entwicklung
- 70.2 Massive Sicherungen (Ufer/Sohle) beseitigen/reduzieren)
- 70.3 Ergänzende Maßnahmen zum Initiieren eigendynamischer Gewässerentwicklung (z. B. Strömungslenker einbauen)

71 Maßnahmen zur Habitatverbesserung im vorhandenen Profil

Vorhaben:	Umsetzungskonzept FWK 1_F100 Neugraben (Fiebergraben)	Anlage:	4
Vorhabensträger:	Freistaat Bayern vertreten durch das Wasserwirtschaftsamt Donauwörth Förgerstraße 23, 86609 Donauwörth, Tel. 0906/7009-0, Fax 0906/7009-136	Plan-Nr.:	
Landkreis:	Donau-Ries		
Gemeinde:	Munningen, Wechingen		
Maßstab:	1: 5000	Datum, Name:	
	Maßnahmenplan	entw.	Sept. 2023, Widmann
Wasserwirtschaftsamt Donauwörth Entwurfsverfasser:		gez.	Sept. 2023, Widmann
21.06.2024 Datum	gez. Gudrun Seidel Gudrun Seidel, Ltd. Baudirektorin	gepr.	12.12.2023 Winter