



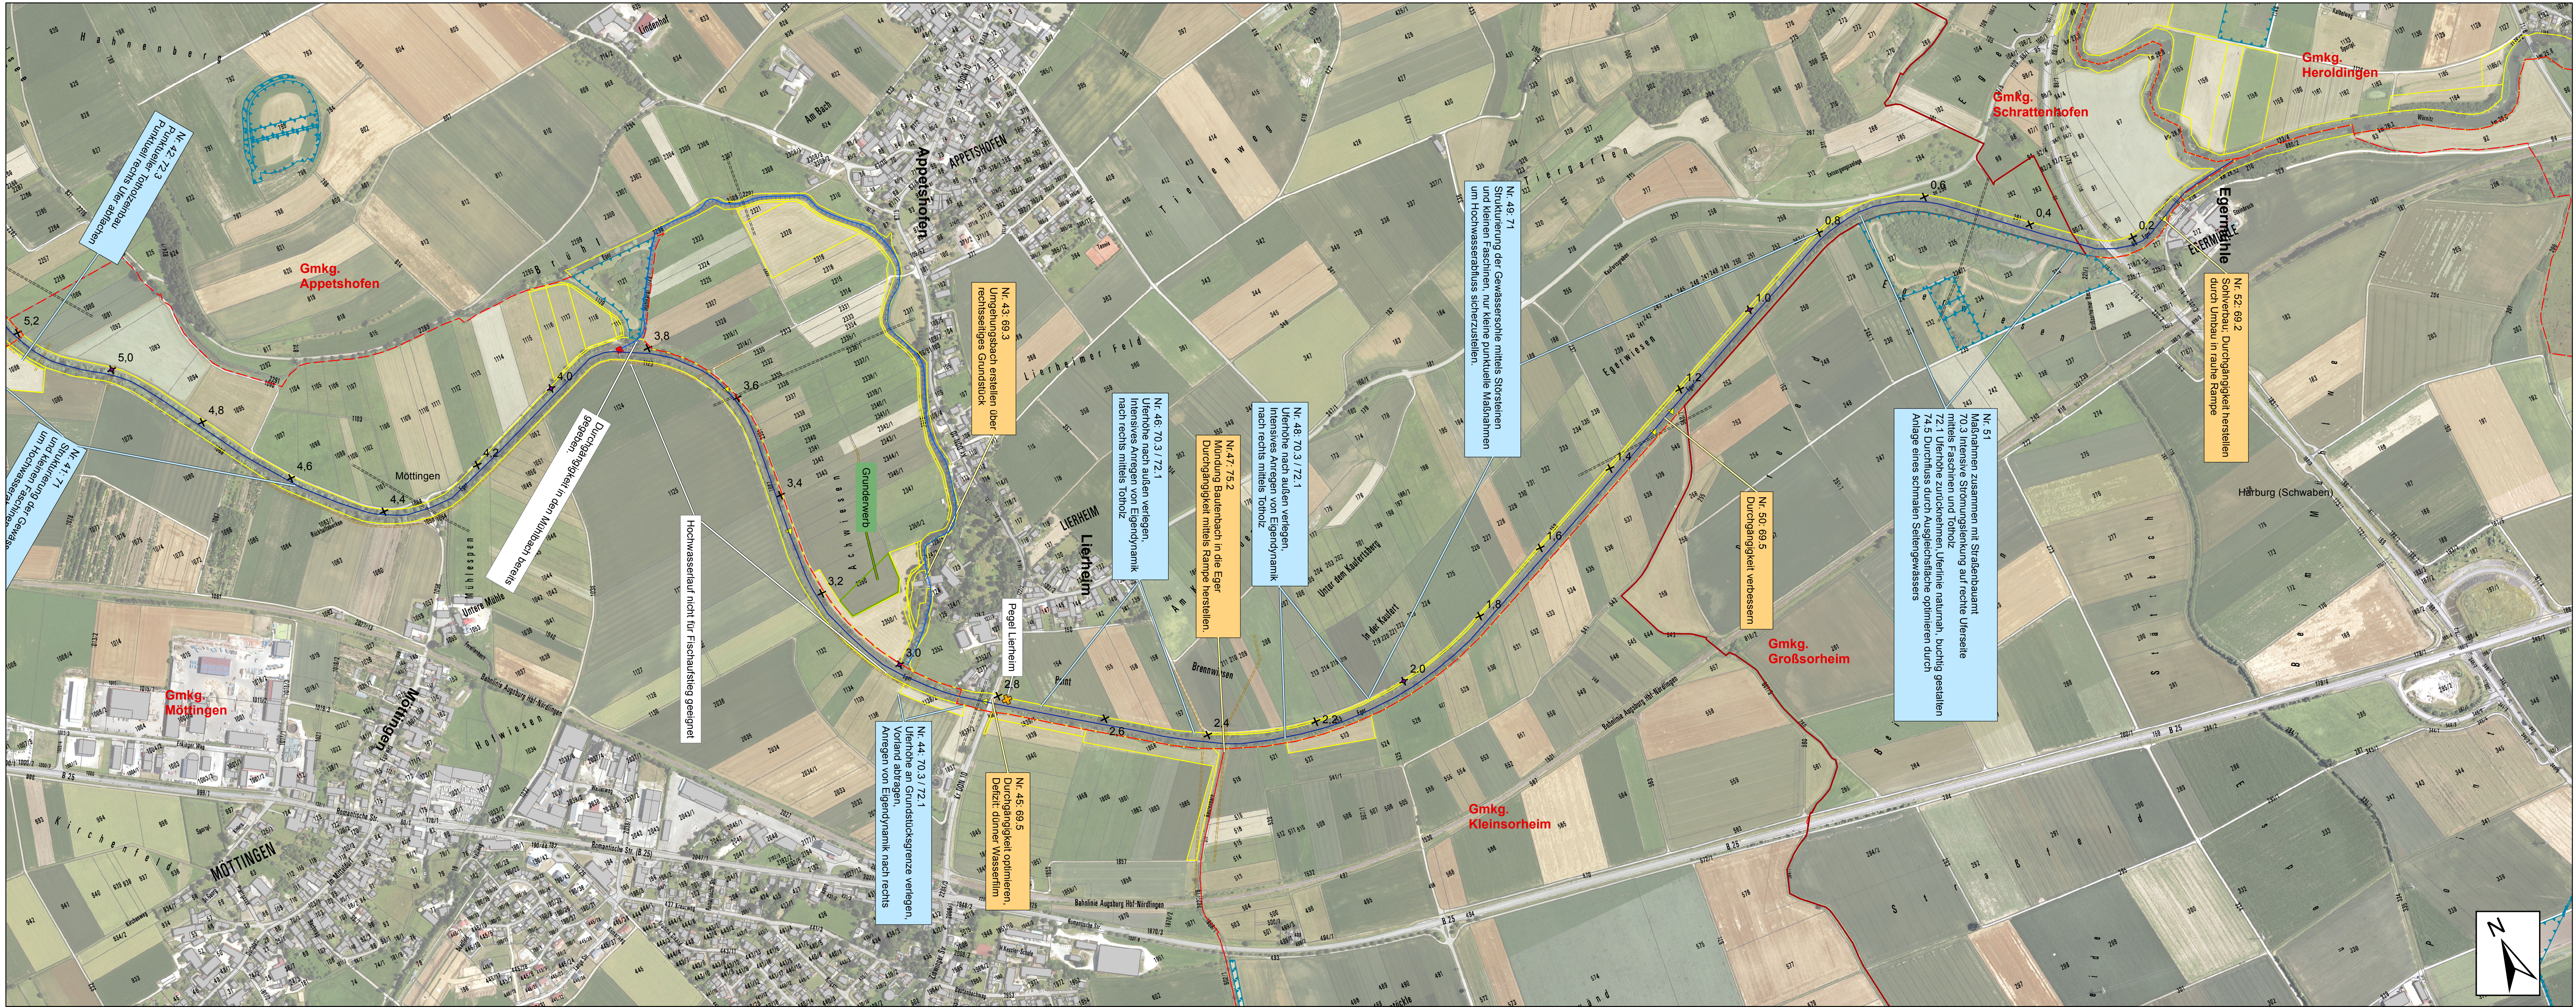

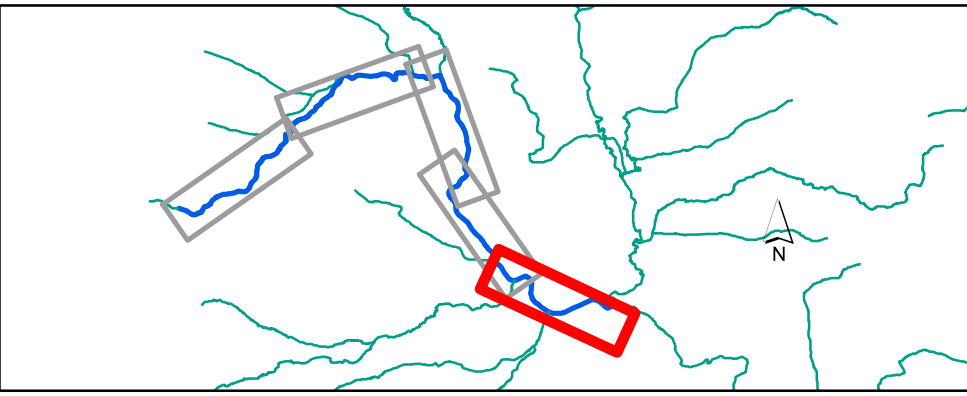

Wasserwirtschaftsamt
Donauwörth



Gew II

Umsetzungskonzept FWK 1_F110


Eger von Landesgrenze BY/BW
bis Mündung in die Wörnitz



Nachdruck oder Vervielfältigung, auch auszugsweise,
nur mit Genehmigung des Herausgebers.
Geobasisdaten © Bayerische Vermessungsverwaltung 2010

Vorhaben:	Umsetzungskonzept FWK 1_F110 Eger von Landesgrenze BY/BW bis Mündung in die Wörnitz	Anlage:	4
Vorhabensträger:	Freistaat Bayern vertreten durch das Wasserwirtschaftsamt Donauwörth Forststraße 23, 86609 Donauwörth, Tel. 0906/7009-0, Fax 0906/7009-136	Plan-Nr.:	1
Landkreis:	Donau-Ries	Datum, Name:	
Gemeinden:	Stadt Nördlingen, Deiningen, Möttingen, Stadt Harburg (Schwabern)	entw.	02.2018 Wolf
Maßstab:	1: 5000 Maßnahmenplan	gez.	02.2018 Wolf
Wasserwirtschaftsamt Donauwörth Entwurfsverfasser:	gez. Ralph Neumeier, Ltd. Baudirektor	gepr.	02.2018 Winter
05.03.2018 Datum			

X:\gisprojekte\fb_wb\gewpflge\Eger\UK_Eger(2018_02_05_UK_Eger_Plaene.mxd)

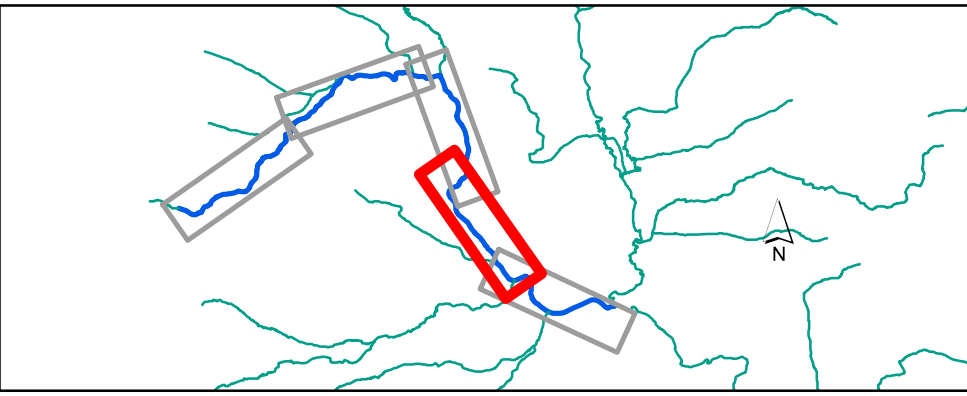

Gew II
**Umsetzungskonzept
FWK 1_F110**
Eger von Landesgrenze BY/BW
bis Mündung in die Wörnitz




Nachdruck oder Vervielfältigung, auch auszugsweise,
nur mit Genehmigung des Herausgebers.
Geobasisdaten © Bayerische Vermessungsverwaltung 2010

Vorhaben: Umsetzungskonzept FWK 1_F110 Eger von Landesgrenze BY/BW bis Mündung in die Wörnitz		Anlage: 4	
Vorhabensträger: Freistaat Bayern vertreten durch das Wasserwirtschaftsamt Donauwörth Forststraße 23, 86609 Donauwörth, Tel. 0906/7009-0, Fax 0906/7009-136		Plan-Nr.: 2	
Landkreis: Donau-Ries			
Gemeinden: Stadt Nördlingen, Deiningen, Möttingen, Stadt Harburg (Schwaben)			
Maßstab: 1: 5000		Datum, Name: entw. 02.2018 Wolf	
Wasserwirtschaftsamt Donauwörth Entwurfsverfasser:		gez. 02.2018 Wolf	
05.03.2018 Datum		gepr. 02.2018 Winter	
		gez. Ralph Neumeier, Ltd. Baudirektor	





Wasserwirtschaftsamt
Donauwörth

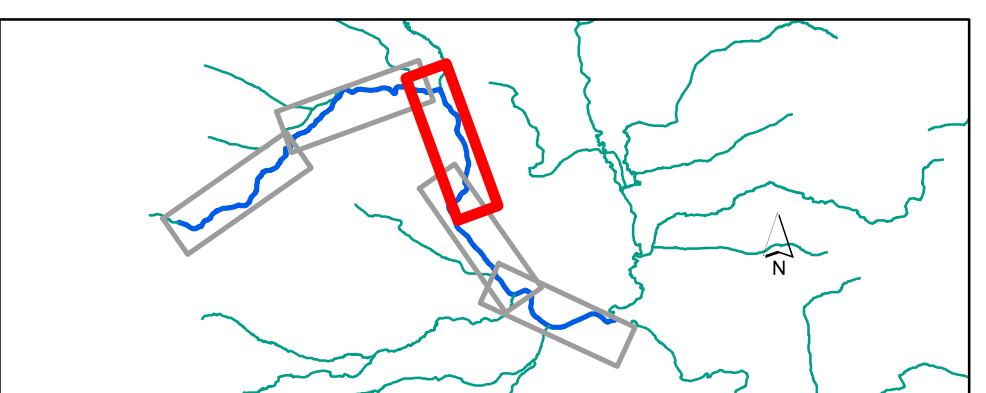

Gew II

Umsetzungskonzept FWK 1_F110



Eger von Landesgrenze BY/BW
bis Mündung in die Wörnitz



Nachdruck oder Vervielfältigung, auch auszugsweise,
nur mit Genehmigung des Herausgebers.
Geobasisdaten © Bayerische Vermessungsverwaltung 2010

Vorhaben:	Umsetzungskonzept FWK 1_F110 Eger von Landesgrenze BY/BW bis Mündung in die Wörnitz	Anlage:	4
Vorhabensträger:	Freistaat Bayern vertreten durch das Wasserwirtschaftsamt Donauwörth Förgstraße 23, 86609 Donauwörth, Tel. 0906/7009-0, Fax 0906/7009-136	Plan-Nr.:	3
Landkreis:	Donau-Ries		
Gemeinden:	Stadt Nördlingen, Deiningen, Möttingen, Stadt Harburg (Schwaben)		
Maßstab:	1: 5000	Datum, Name:	
	Maßnahmenplan	entw.	02.2018 Wolf
Wasserwirtschaftsamt Donauwörth Entwurfsverfasser:		gez.	02.2018 Wolf
05.03.2018 Datum	gez. Ralph Neumeier, Ltd. Baudirektor	gepr.	02.2018 Winter

X:\gisprojekte\fb_wb\gewpflege\Eger\UK_Eger\2018_02_05_UK_Eger_Plaene.mxd

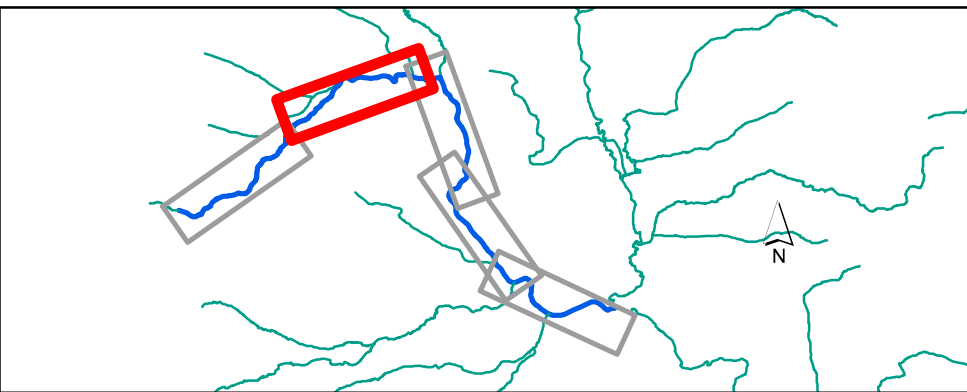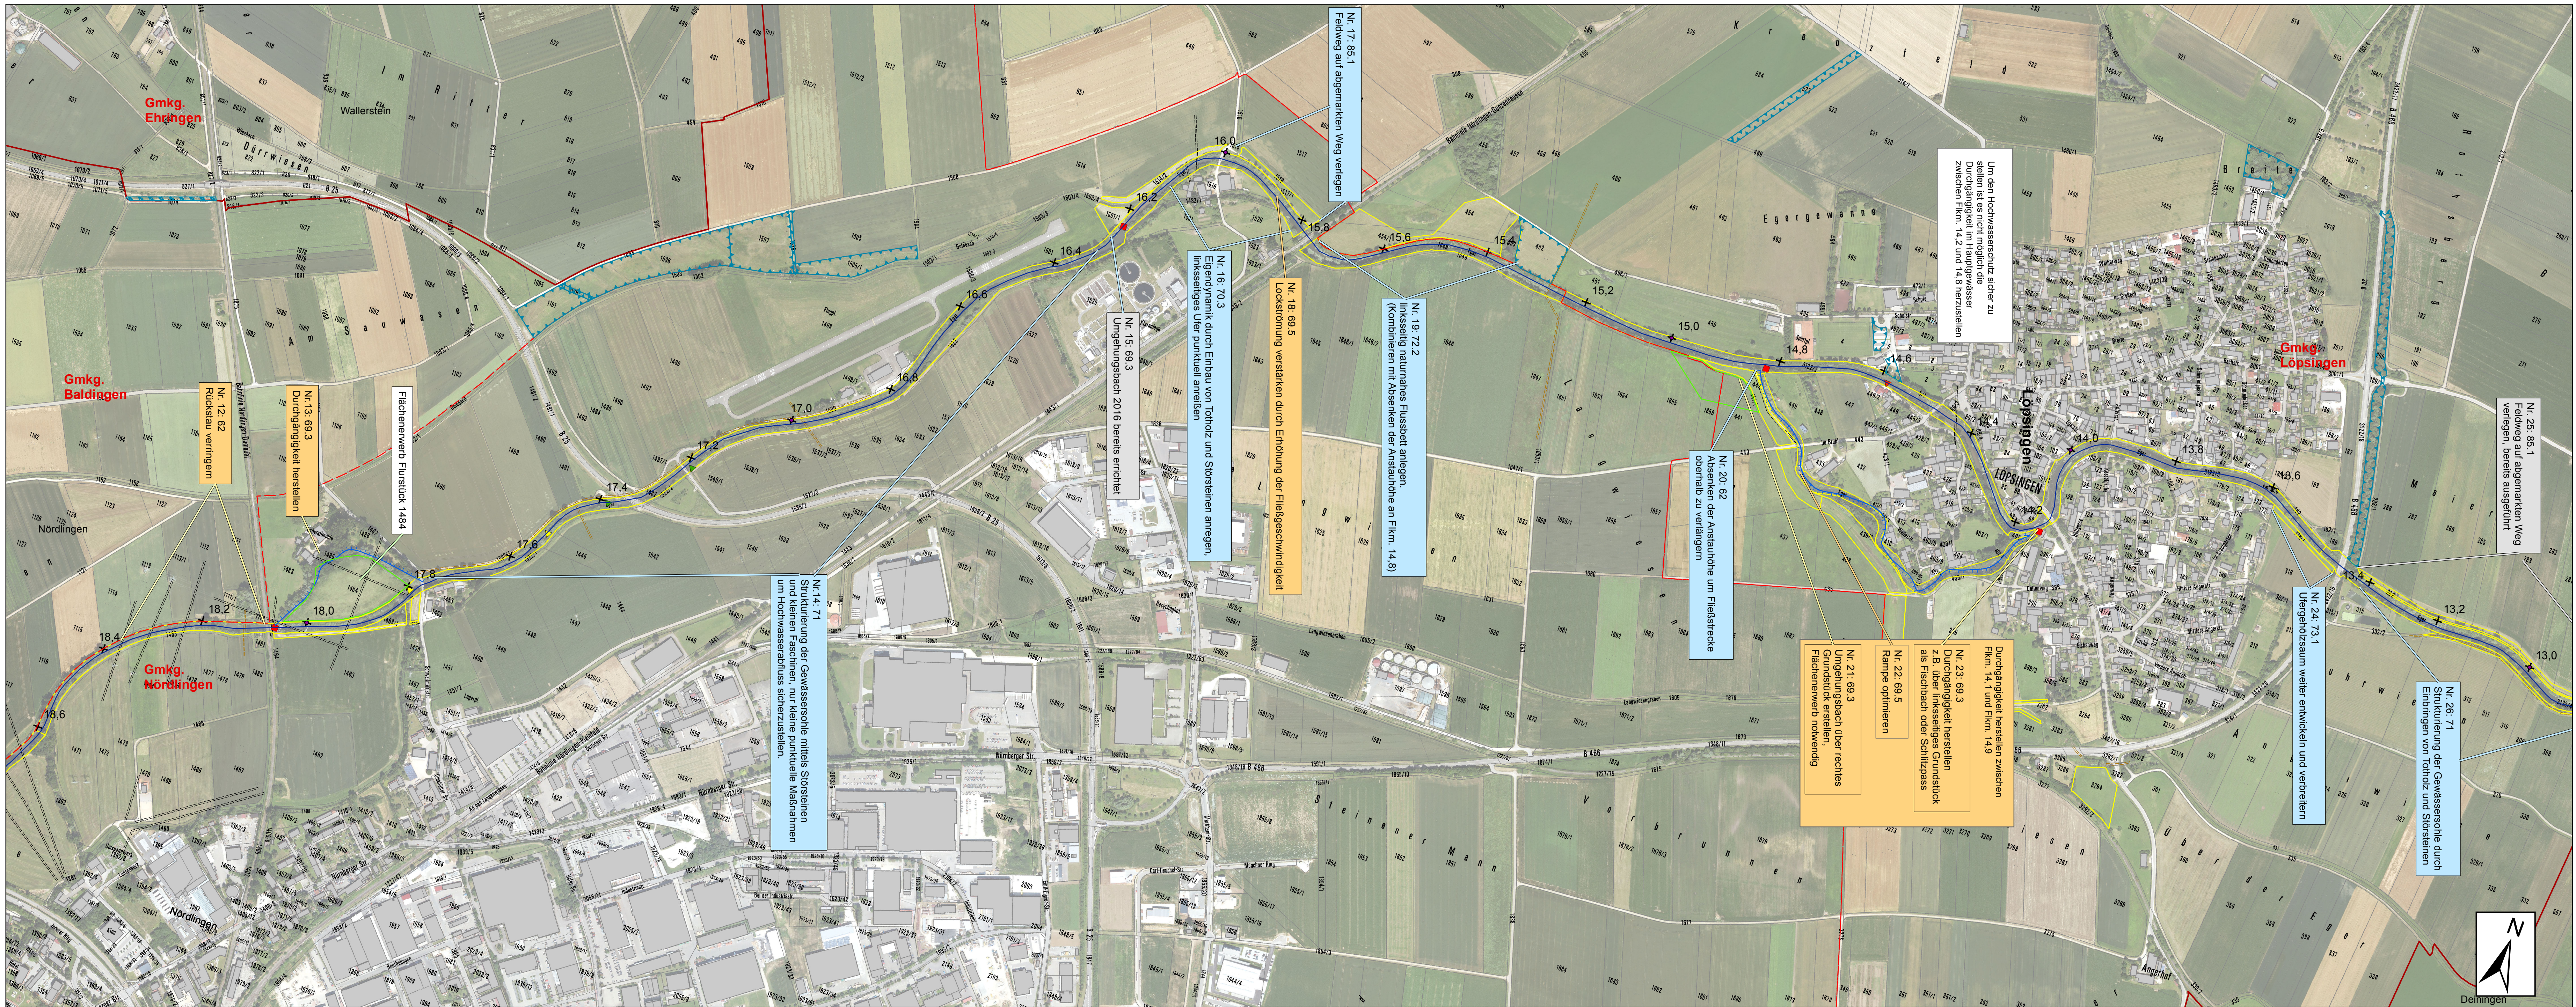

Gew II


Umsetzungskonzept FWK 1_F110


Eger von Landesgrenze BY/BW
bis Mündung in die Wörnitz



Nachdruck oder Vervielfältigung, auch auszugsweise,
nur mit Genehmigung des Herausgebers.
Geobasisdaten © Bayerische Vermessungsverwaltung 2010

Vorhaben:	Umsetzungskonzept FWK 1_F110 Eger von Landesgrenze BY/BW bis Mündung in die Wörnitz	Anlage:	4
Vorhabensträger:	Freistaat Bayern vertreten durch das Wasserwirtschaftsamt Donauwörth Förgerstraße 23, 86609 Donauwörth, Tel. 0906/7009-0, Fax 0906/7009-136	Plan-Nr.:	4
Landkreis:	Donau-Ries	Datum, Name:	
Gemeinden:	Stadt Nördlingen, Deiningen, Möttingen, Stadt Harburg (Schwaben)	entw.	02.2018 Wolf
Maßstab:	1: 5000 Maßnahmenplan	gez.	02.2018 Wolf
Wasserwirtschaftsamt Donauwörth Entwurfsverfasser:		gepr.	02.2018 Winter
05.03.2018 Datum	gez. [Ralph Neumeier, Ltd. Baudirektor]		

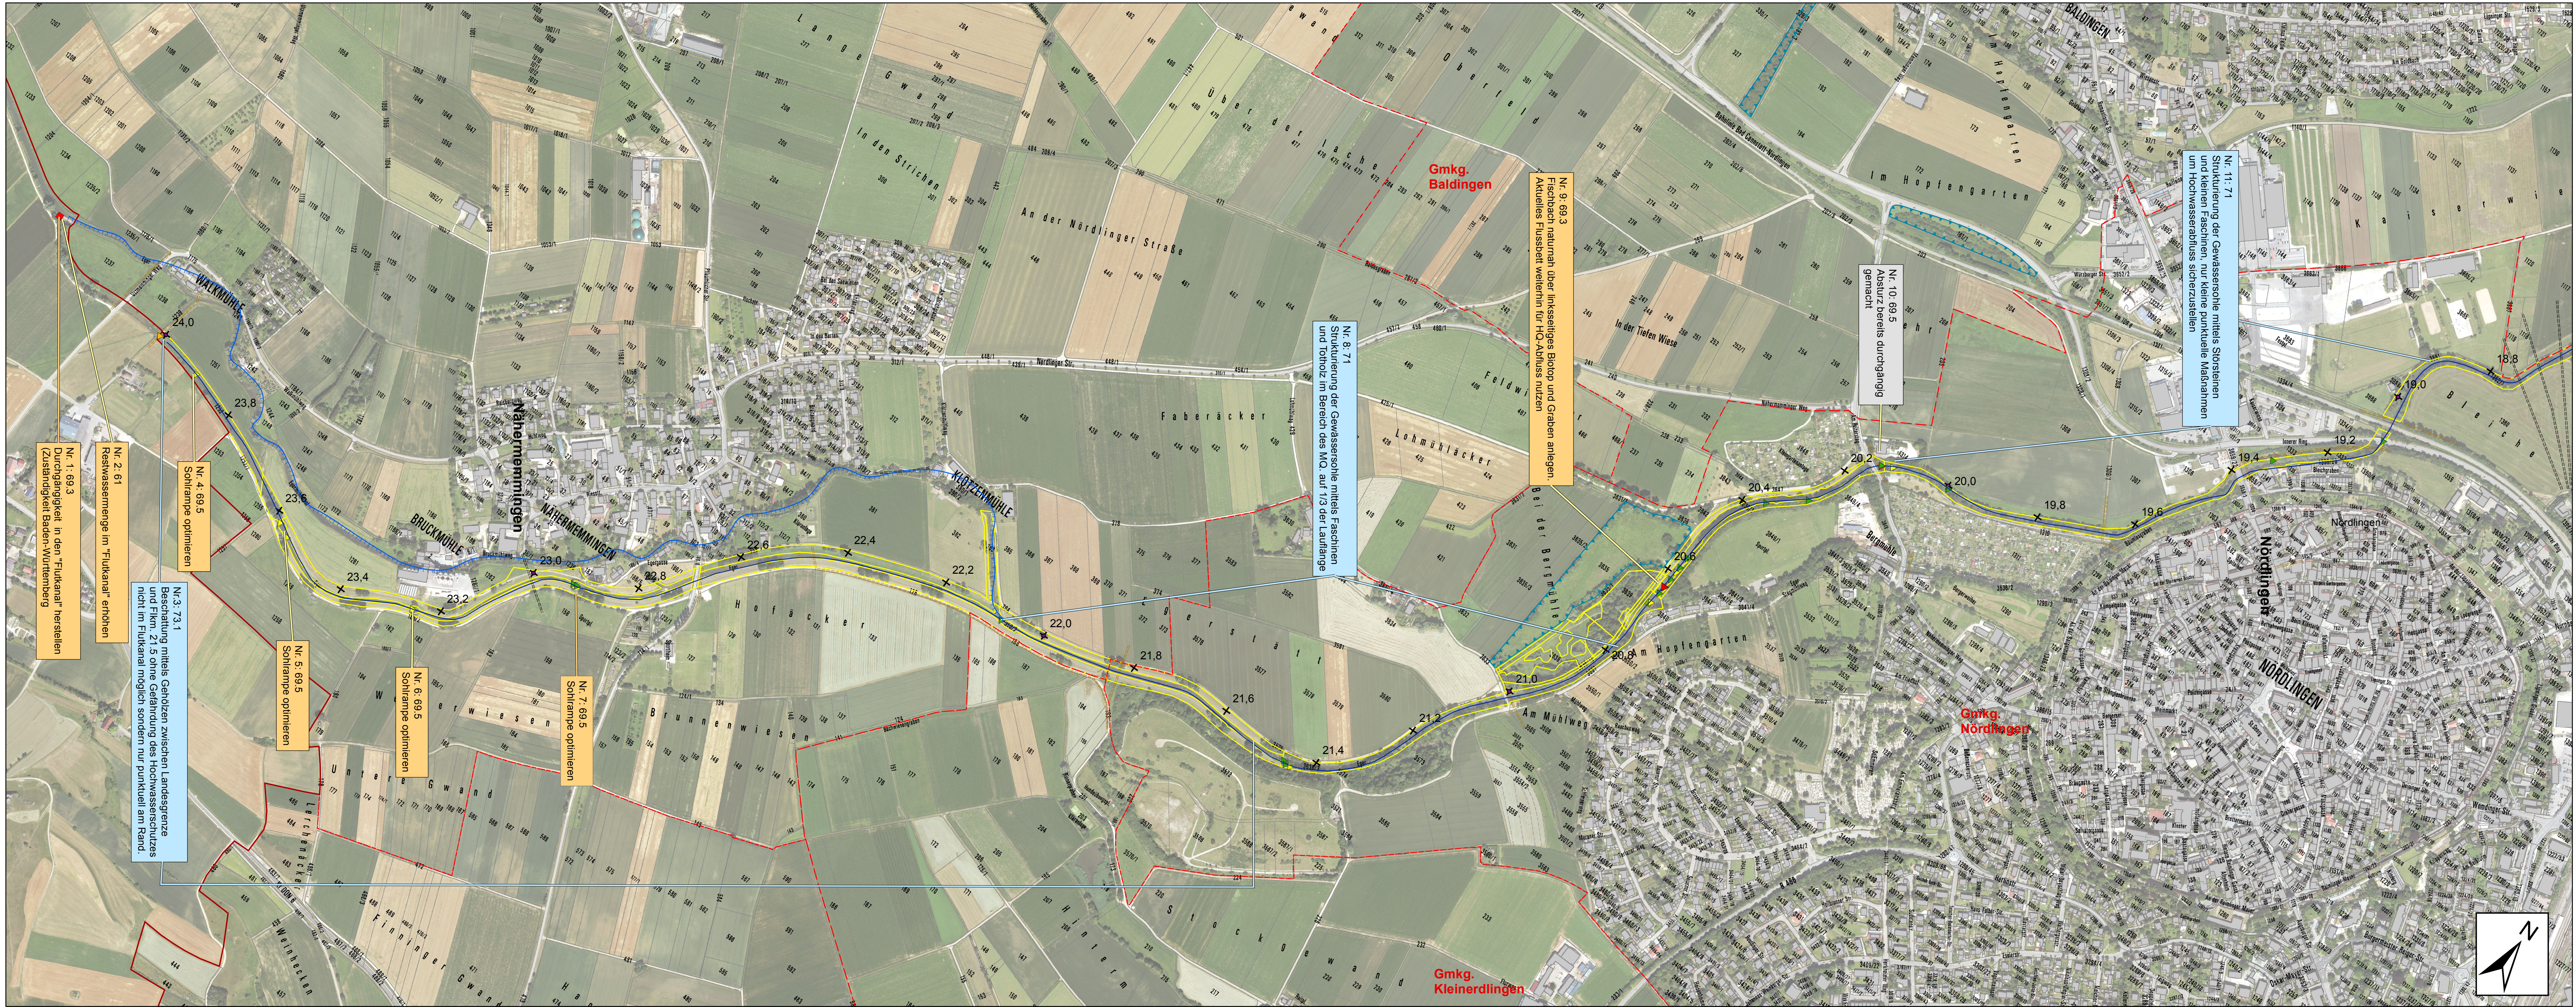

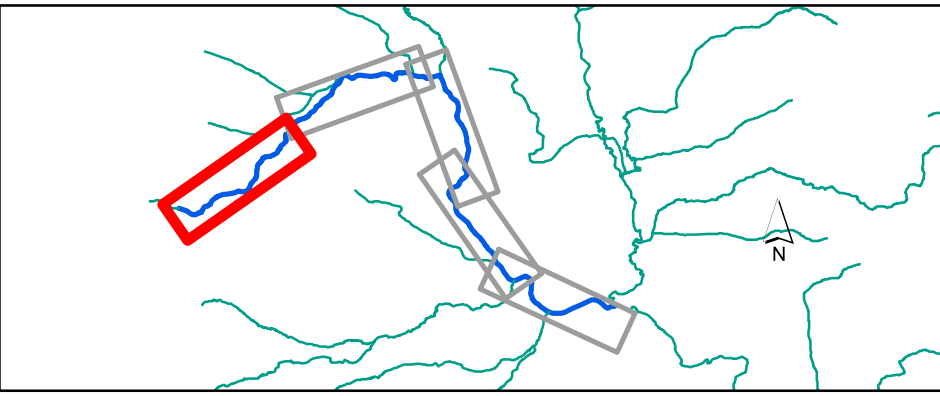

Gew II

Umsetzungskonzept FWK 1_F110

Eger von Landesgrenze BY/BW
bis Mündung in die Wörnitz



Nachdruck oder Vervielfältigung, auch auszugsweise,
nur mit Genehmigung des Herausgebers.
Geobasisdaten © Bayerische Vermessungsverwaltung 2010

Vorhaben:	Umsetzungskonzept FWK 1_F110 Eger von Landesgrenze BY/BW bis Mündung in die Wörnitz	Anlage:	4
Vorhabensträger:	Freistaat Bayern vertreten durch das Wasserwirtschaftsamt Donauwörth Förgerstraße 23, 86609 Donauwörth, Tel. 0906/7009-0, Fax 0906/7009-136	Plan-Nr.:	5
Landkreis:	Donau-Ries	Datum, Name:	
Gemeinden:	Stadt Nördlingen, Deiningen, Möttingen, Stadt Harburg (Schwaben)	entw.	02.2018 Wolf
Maßstab:	1: 5000 Maßnahmenplan	gez.	02.2018 Wolf
Wasserwirtschaftsamt Donauwörth Entwurfsverfasser:		gepr.	02.2018 Winter
05.03.2018 Datum	gez. [Ralph Neumeier, Ltd. Baudirektor]		

X:\gisprojekte\fb_wb\gewpflge\EgerUK_Eger2018_02_05_UK_Eger_Plaene.mxd