


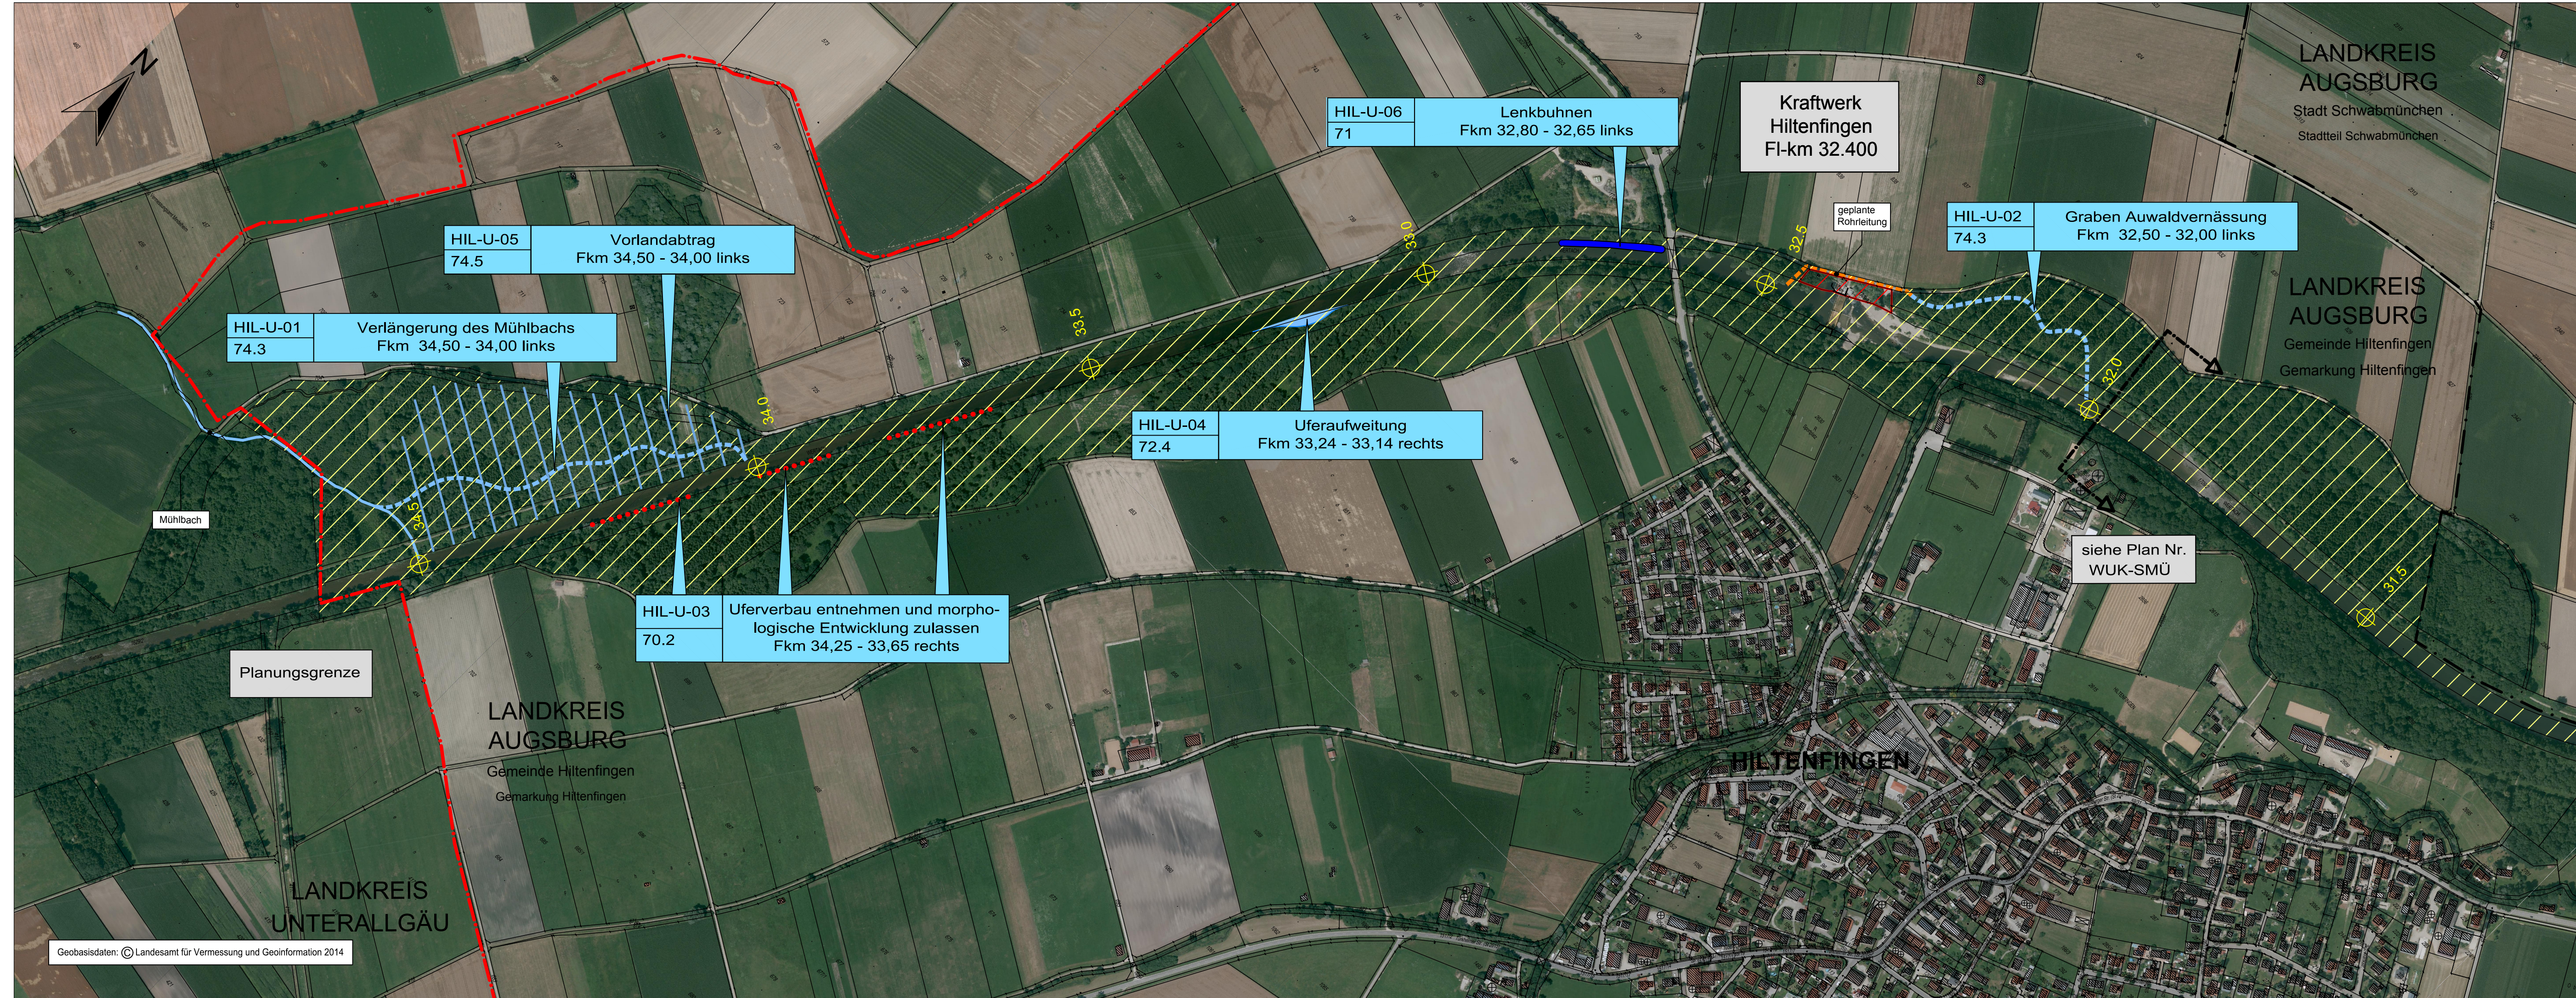

Legende

Erläuterung der Planbeschriftung

Maßnahmencode (nach Querbauwerken)	SMÜ-U-04	Uferaufweitung	Maßnahmenbezeichnung
Maßnahmencode (nach LAWA-Tabelle)	72,4	Fkm 30,75 - 30,65 links	Flusskilometrierung, Uferseite
Maßnahme bereits realisiert			

Erläuterung des Maßnahmencodes nach Querbauwerken:

SMÜ-U-04	Maßnahmen-Nr. innerhalb des betreffenden Querbauwerks
	Umsetzungskonzept
	Code des betreffenden Querbauwerks
	(HIL = Hiltentingen, SMÜ = Schwabmünchen, MIT = Mittelstetten, GRO = Großaitingen, BOB = Bobingen, INN = Inningen)

Hydromorphologische Maßnahmen (nach LAWA-Tabelle)

- 64.1 Schwellbetrieb modifizieren
- 69.3 Passierbares BW (Umgebungsgewässer, Fischauflauf- und Fischabstiegsanlage in einem Wehr/Absturz/Durchlassbauwerk anlegen)
- 70.1 Flächenenerwerb zur eigendynamischen Entwicklung
- 70.2 Massive Sicherungen (Ufer/Sohle) beseitigen/reduzieren
- 70.3 Ergänzende Maßnahmen zum Initiieren eigendynamischer Gewässerentwicklung (z.B. Strömungslenker einbauen)
- 71 Maßnahmen zur Habitatverbesserung im vorhandenen Profil
- 72.3 Punktuelle Maßnahmen zur Habitatverbesserung mit Veränderung des Gewässerprofils
- 72.4 Auflockern starrer/monotoner Uferlinien
- 74.3 Auegewässer/Ersatzfließgewässer neu anlegen
- 74.4 Auegewässer/Ersatzfließgewässer entwickeln
- 74.5 Sonstige Maßnahmen zur Auenentwicklung und zur Verbesserung von Habitaten (z.B. Gewässersohle anheben, Uferlehne abtragen, Flutrinne aktivieren)
- 74.7 Sekundäraue naturnah herstellen oder entwickeln

Ergänzende Darstellungen

- Verfügbare Grundstücke (Öffentliche Hand und BEW)
- Grundstücke in Privatbesitz
- Landkreisgrenze
- Gemeindegrenze
- Gemarkungsgrenze



Gew I Wertach

Umsetzungskonzept Wasserrahmenrichtlinie

Nachdruck oder Vervielfältigung, auch auszugsweise, nur mit Genehmigung des Herausgebers.

Vorhaben:	Gew I, Wertach; Teilstrecke Flusswasserkörper 1_F149 Umsetzungskonzept Wasserrahmenrichtlinie "Untere Wertach" - Hiltentingen bis Inningen, Fluss-km 34,600 - 13,550	Anlage:	3a
Vorhabensträger:	Freistaat Bayern vertreten durch das Wasserwirtschaftsamt Donauwörth Förgerstraße 23, 86609 Donauwörth Tel.: 0906/7009-0, Fax: 0906/7009-136	Plan-Nr.:	WUK-HIL-LP
Landkreis:	Augsburg	Datum, Name:	
Gemeinde:	Hiltentingen	entw.	OP, Nov. 2016 Weber, Fieml
Maßstab:	Maßnahmenplan - Staustufe Hiltentingen Fluss-km 34,600 - 32,400	gez.	OP, Nov. 2016 Frank
Entwurfsverfasser:	ÖKOPLAN - Ingenieurbüro für Landschaftsplanung Erlenstraße 1b, 85092 Kösching Tel.: 08456 / 8799, Fax: 08456 / 8470	gepr.	OP, Nov. 2016 Weber, Fieml
Vorhabensträger:	Wasserwirtschaftsamt Donauwörth Förgerstraße 23, 86609 Donauwörth Tel.: 0906 / 7009-0, Fax: 0906 / 7009-136	gepr.	WWA DON, Nov. 2016 Dr. Nunn
Datum	10.11.2016 Weber	Datum	10.11.2016 Ralph Neumeier, Ltd. Baudirektor