


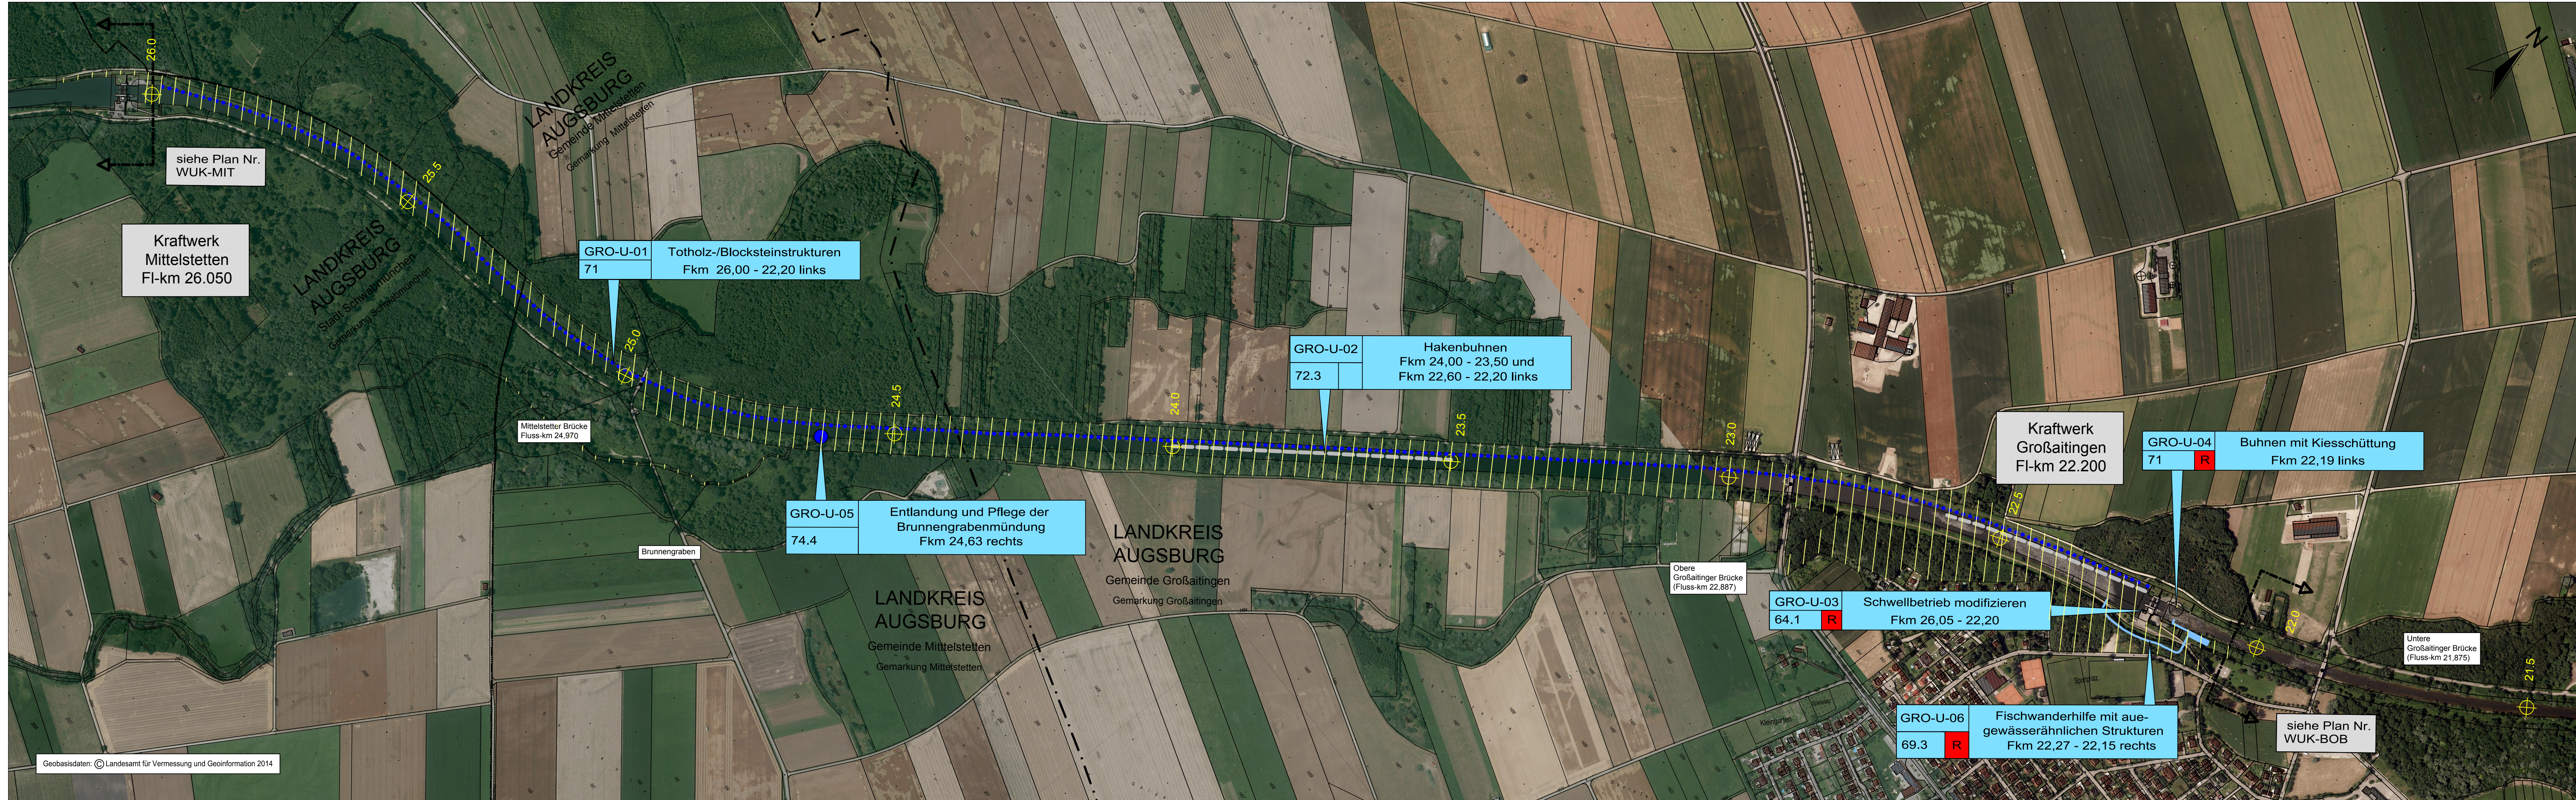

Legende

Erläuterung der Planbeschriftung

Maßnahmencode (nach Querbauwerken)	SMU-U-04	Maßnahmenbezeichnung
Maßnahmencode (nach LAWA-Tabelle)	72.4 R	Uferaufweitung Fkm 30,75 - 30,65 links
Maßnahme bereits realisiert		Flusskilometrierung, Uferseite

Erläuterung des Maßnahmencodes nach Querbauwerken:

SMÜ-U-04

Maßnahmen-Nr. innerhalb des betreffenden Querbauwerks	
Umsetzungskonzept	
Code des betreffenden Querbauwerks (HIL = Hiltentingen, SMU = Schwabmünchen, MIT = Mittelstetten, GRO = Großaitingen, BOB = Bobingen, INN = Inningen)	

Hydromorphologische Maßnahmen (nach LAWA-Tabelle)

- 64.1 Schwellbetrieb modifizieren
- 69.3 Passierbares BW (Umgebungsgewässer, Fischaufl.- und Fischabstiegsanlage in einem Wehr/Absturz/Durchlassbauwerk anlegen)
- 70.1 Flächenenerwerb zur eigendynamischen Entwicklung
- 70.2 Massive Sicherungen (Ufer/Sohle) beseitigen/reduzieren
- 70.3 Ergänzende Maßnahmen zum Initiieren eigendynamischer Gewässerentwicklung (z.B. Strömungsenker einbauen)
- 71 Maßnahmen zur Habitatverbesserung im vorhandenen Profil
- 72.3 Punktuelle Maßnahmen zur Habitatverbesserung mit Veränderung des Gewässerprofils
- 72.4 Auflockern starrer/monotoner Uferlinien
- 74.3 Augewässer/Ersatzfließgewässer neu anlegen
- 74.4 Augewässer/Ersatzfließgewässer entwickeln
- 74.5 Sonstige Maßnahmen zur Auenentwicklung und zur Verbesserung von Habitaten (z.B. Gewässersohle anheben, Uferlehne abtragen, Flutrinne aktivieren)
- 74.7 Sekundäraue naturnah herstellen oder entwickeln

Ergänzende Darstellungen

- Verfügbare Grundstücke (Öffentliche Hand und BEW)
- Grundstücke in Privatbesitz
- Landkreisgrenze
- Gemeindegrenze
- Gemarkungsgrenze



Nachdruck oder Vervielfältigung, auch auszugsweise,
nur mit Genehmigung des Herausgebers.

Vorhaben:	Gew I, Wertach; Teilstrecke Flusswasserkörper 1_F149 Umsetzungskonzept Wasserrahmenrichtlinie "Untere Wertach" - Hiltentingen bis Inningen, Fluss-km 34,600 - 13,550	Anlage:	3d
Vorhabensträger:	Freistaat Bayern vertreten durch das Wasserwirtschaftsamt Donauwörth Förgerstraße 23, 86609 Donauwörth Tel.: 0906/7009-0, Fax: 0906/7009-136 BEW Bayerische Elektrizitätswerke GmbH Schaezlerstraße 3, 86150 Augsburg Tel.: 0821/328-0, Fax: 0821/328-1170	Plan-Nr.:	WUK-GRO-LP
Landkreis:	Augsburg		
Gemeinde:	Mittelstetten, Großaitingen		
Maßstab:	1: 5.000	Datum, Name:	
Entwurfsverfasser:	OKOPLAN - Ingenieurbüro für Landschaftsplanung Erlenstraße 1b, 85092 Kösching Tel.: 08456 / 8799, Fax: 08456 / 8470	entw.	OP, Nov. 2016 Weber, Fieml
		gez.	OP, Nov. 2016 Frank
		gepr.	OP, Nov. 2016 Weber, Fieml
10.11.2016 Datum	Weber	gepr.	WWW DON, Nov. 2016 Dr. Nunn
		Datum	10.11.2016 Ralph Neumeier, Ltd. Baudirektor